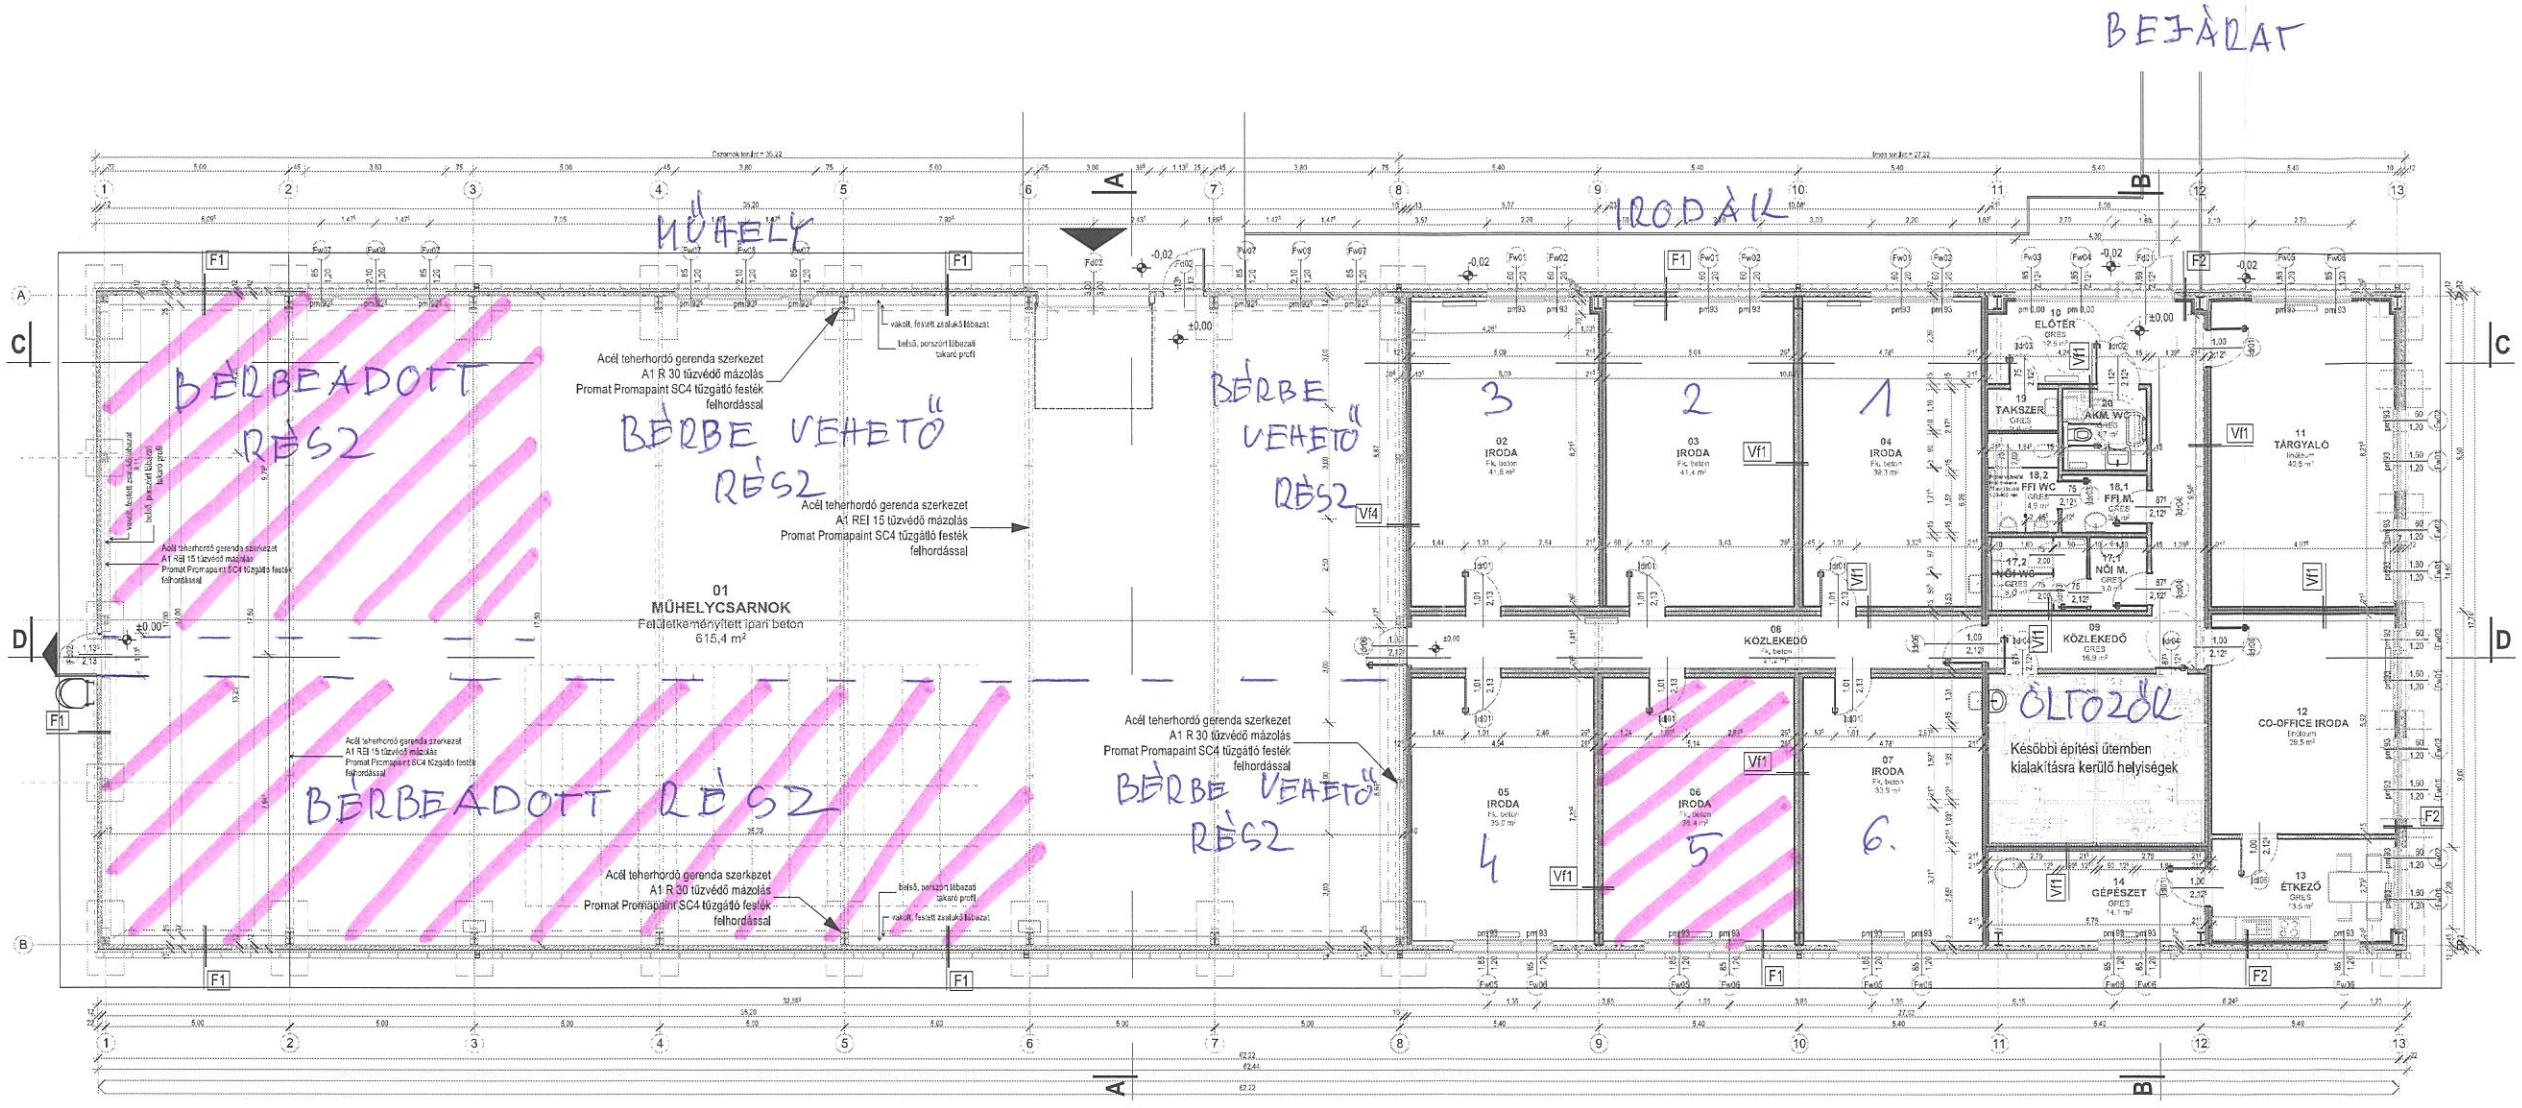
BEJÁRAT
MŰHELY
IRODÁK
BÉRBEADOTT RÉSZ
BÉRBE VEHETŐ RÉSZ
BÉRBE VEHETŐ RÉSZ
BÉRBEADOTT RÉSZ
BÉRBE VEHETŐ RÉSZ
Acél teherhordó gerenda szerkezet A1 R 30 tűzvédő mázolás Promat Promapaint SC4 tűzgátló festék felhordással
Acél teherhordó gerenda szerkezet A1 REI 15 tűzvédő mázolás Promat Promapaint SC4 tűzgátló festék felhordással
01 MŰHELYCSARNOK Felületkeményített ipari beton 615,4 m²
02 IRODA
03 IRODA
04 IRODA
05 IRODA
06 IRODA
07 IRODA
08 KÖZLEKEDŐ
09 KÖZLEKEDŐ
10 ELŐTÉR
11 TÁRGYALÓ
12 CO-OFFICE IRODA
13 ÉTKEZŐ
14 GÉPÉSZET
18.1 FFI M.
18.2 FFI WC
19 TAKSZER
20 AKM. WC
17.1 NŐI M.
17.2 NŐI WC
Későbbi építési ütemben kialakításra kerülő helyiségek
ÉPÍTÉS ALATT
ÁTÉPÍTÉS ALATT
ÁTÉPÍTÉS ALATT
ÁT