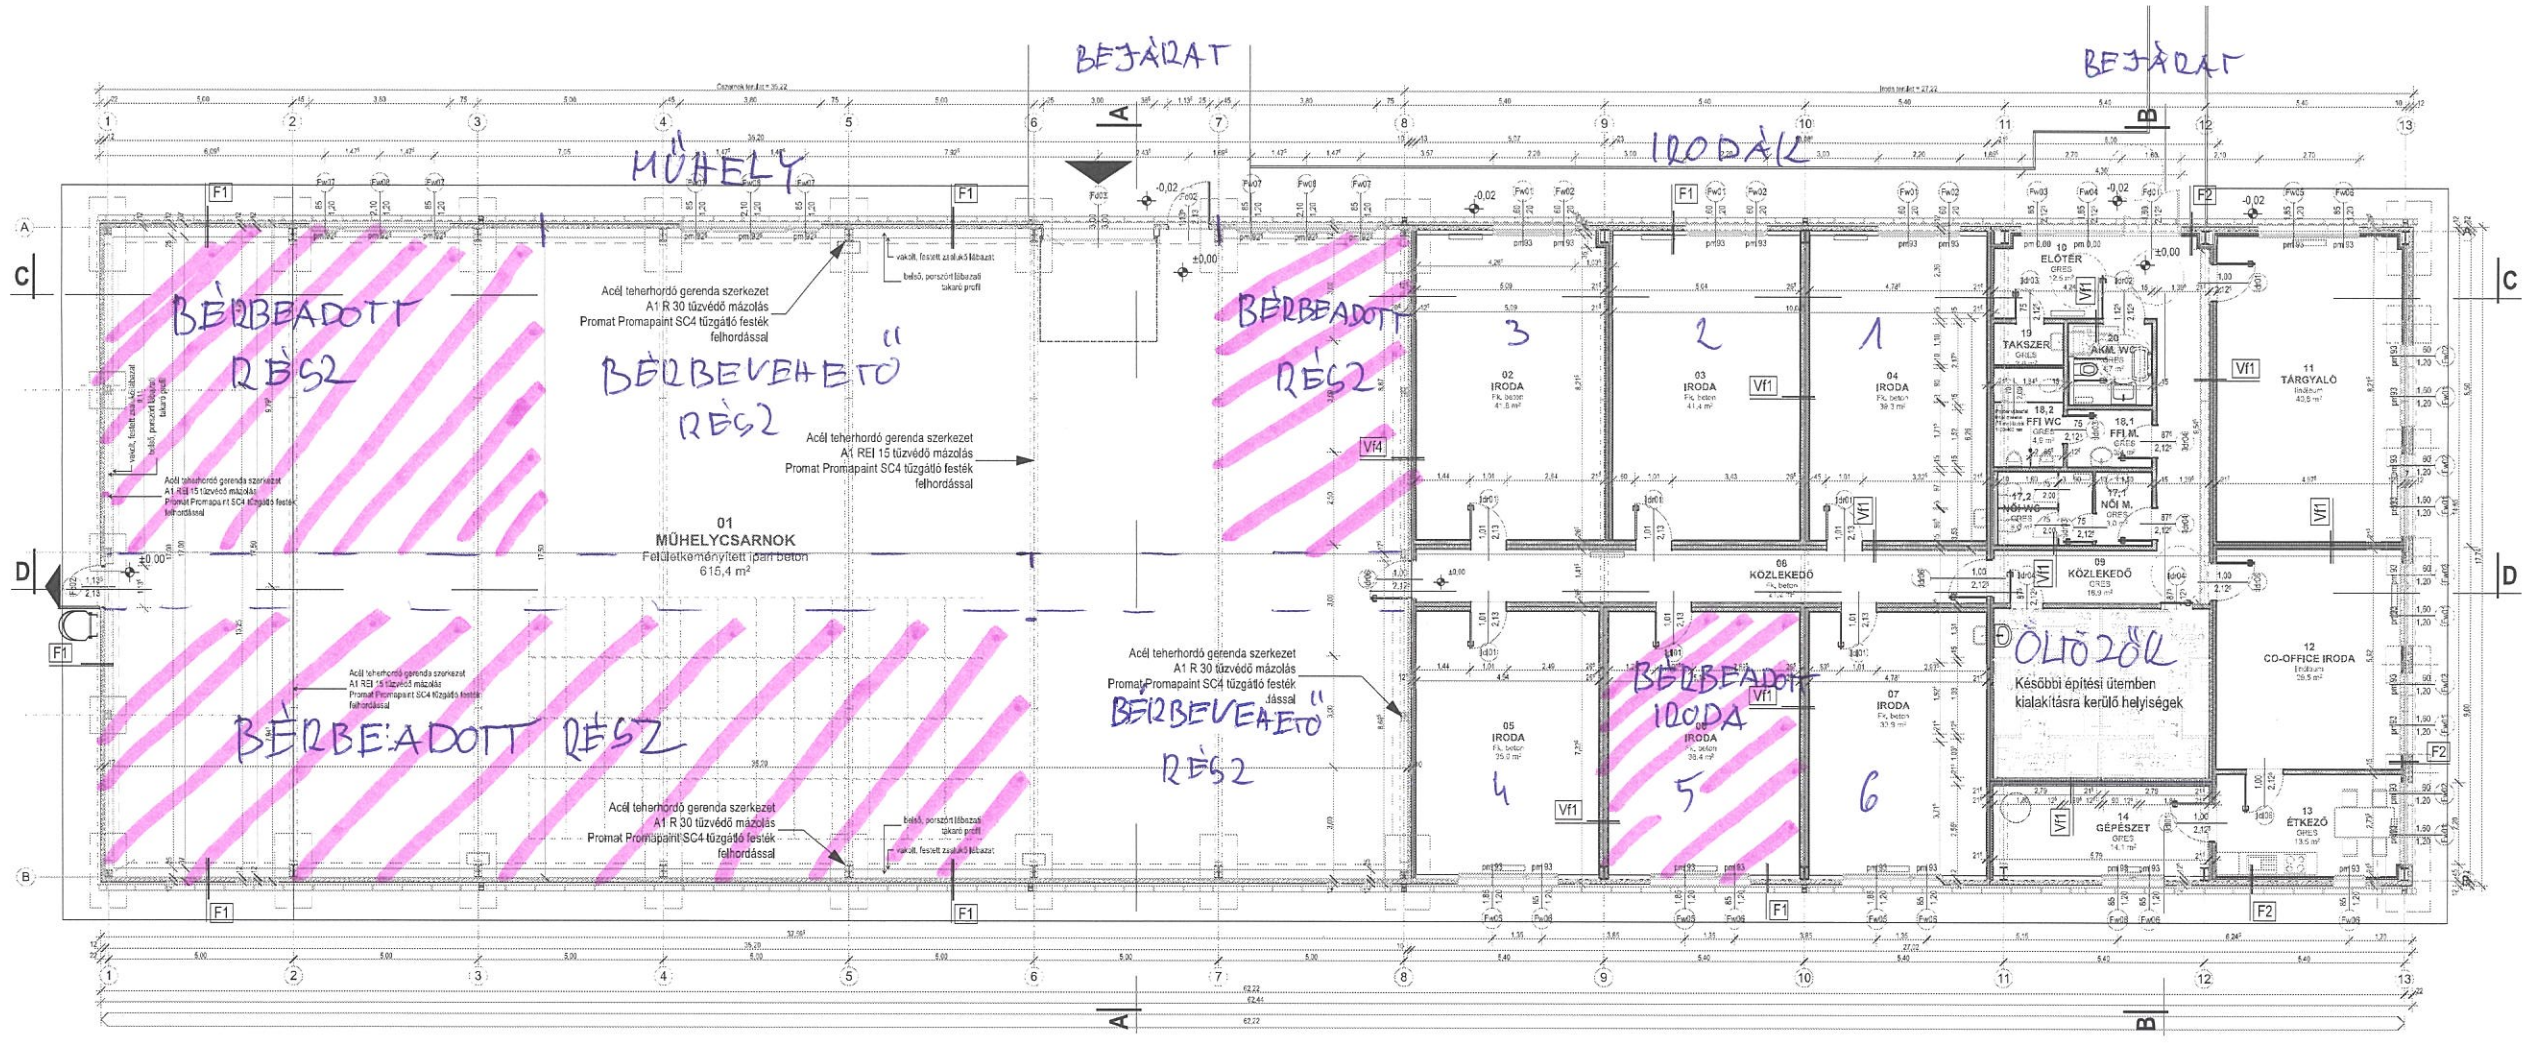

Alaprajz M= 1: 100

Szám	Helyiség neve	Terület (m^2)	Padlóburkolat
01	műhelycsarnok	631,00	felületkeményített ipari beton
02	Iroda	41,80	Fk. beton
03	Iroda	41,40	Fk. Beton
04	Iroda	39,30	Fk. Beton
05	Iroda	35,00	Fk. Beton
06	Iroda	36,40	Fk. Beton
07	Iroda	33,90	Fk. beton
08	Közlekedő	21,20	Fk. beton
09	közlekedő	16,90	GRES
10	előtér	12,50	GRES
11	tárgyaló	40,80	linóleum
12	Co-office iroda	29,50	linóleum
13	étkező	13,50	GRES
14	gépészet	13,90	GRES
17,1	női m.	3,10	GRES
17,2	női wc	5,00	GRES
18,2	ffi wc	4,90	GRES
18,1	ffi m.	3,40	GRES
19	takszer	2,00	GRES
20	akm. wc	4,70	GRES
Beépített hasznos alapterület összesen		**1 053,60**	

HG, IU ITB: = 250,00

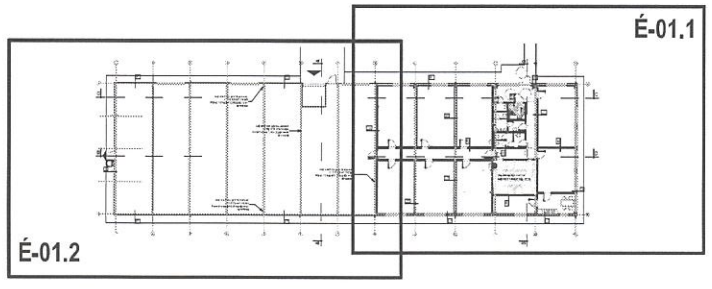

A tervek szerzői jogvédelem alatt állnak, a PLANBAU Kft. szellemi tulajdonát képezik, másolásuk, továbbdolgozásuk az ő írásos beleegyezése nélkül nem történhet!

Építtető:
Tata Város Önkormányzata
H-2890 Tata, Kossuth tér 1.

Megrendelő:
Tata Város Önkormányzata
H-2890 Tata, Kossuth tér 1.

Munka megnevezése:
Inkubátorház

Építkezés helyszíne:
H-2890 Tata, Szőlőes csapja Hrsz.: 460/155

Módosítások:

Jel:	Dátum:	Tárgy:

Megjegyzések:
A terven megadott méretek a kivitelezés megkezdése előtt ellenőrzendők!

Generáltervező:
planbau

Felelős tervező: Páll Ákos É-11-10287	Építész: Fickli Lőrinc É2 11-0147
Építész: -	CAD munkatárs:
Ellenőrtette:	
Tartószerkezet: Wágner Csaba T-15-15431	Tartószerkezet:
Gépészet: Vojnovai Zoltán G-T 11-0106	Gépészet:
Elektromos terv: Kassai László V-T 11-0033	Elektromos terv:
	Közműterv:
	Gyengeáram:
	Belső építészet:

Rajz: **Alaprajz**

Lépték:	Dátum:	Rajzszám:
m=1:100	2020. 12. 16.	KT-M_É-01_R01
Terv típus: **KIVITELI**		