


TATA VÁROS Borostyán ház környezete SZABÁLYOZÁSI TERV - 2015 M = 1 : 2000

Készült az állami alapadatok felhasználásával

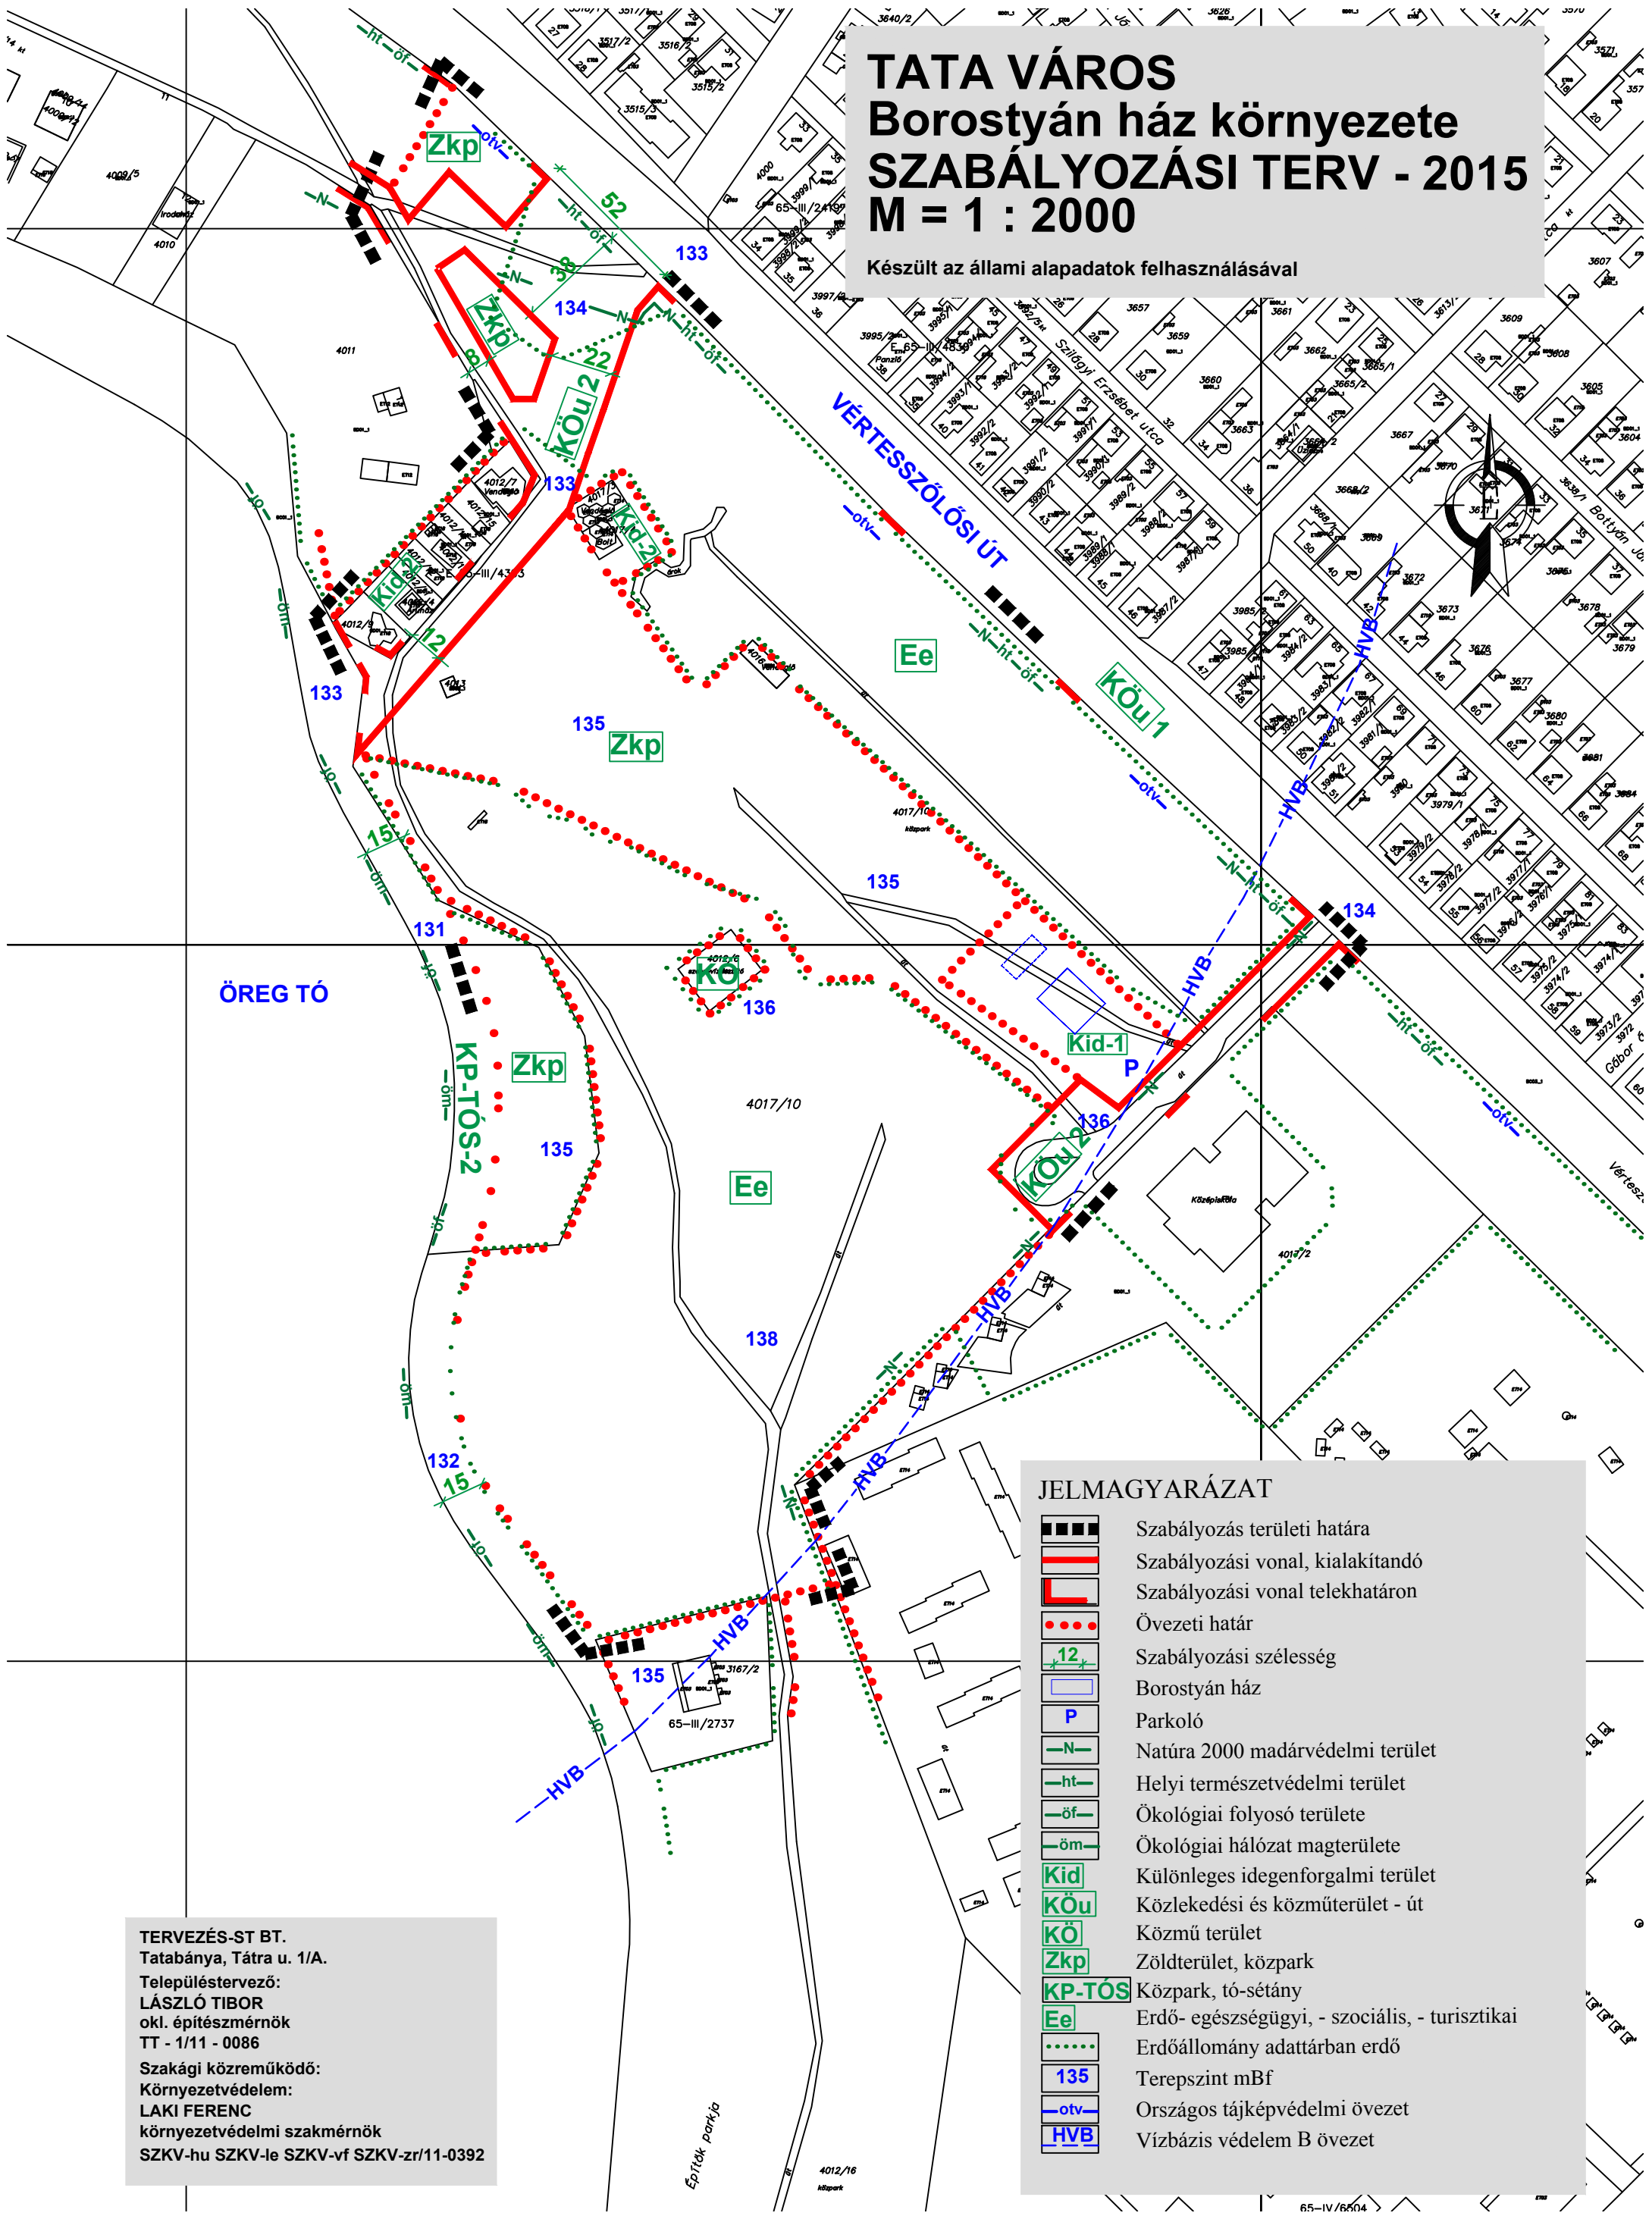

ÖREG TÓ

TERVEZÉS-ST BT.
Tatabánya, Tátra u. 1/A.
Településtervező:
LÁSZLÓ TIBOR
okl. építészmérnök
TT - 1/11 - 0086
Szakági közreműködő:
Környezetvédelem:
LAKI FERENC
környezetvédelmi szakmérnök
SZKV-hu SZKV-le SZKV-vf SZKV-zr/11-0392

JELMAGYARÁZAT	
	Szabályozás területi határa
	Szabályozási vonal, kialakítandó
	Szabályozási vonal telekhatáron
	Övezeti határ
	Szabályozási szélesség
	Borostyán ház
	Parkoló
	Natúra 2000 madárvédelmi terület
	Helyi természetvédelmi terület
	Ökológiai folyosó területe
	Ökológiai hálózat magterülete
	Különleges idegenforgalmi terület
	Közlekedési és közműterület - út
	Közmű terület
	Zöldterület, közpark
	Közpark, tó-sétány
	Erdő- egészségügyi, - szociális, - turisztikai
	Erdőállomány adattárban erdő
	Terepszint mBf
	Országos tájképvédelmi övezet
	Vízbazis védelem B övezet

Építők parkja
4012/16
kőpark