
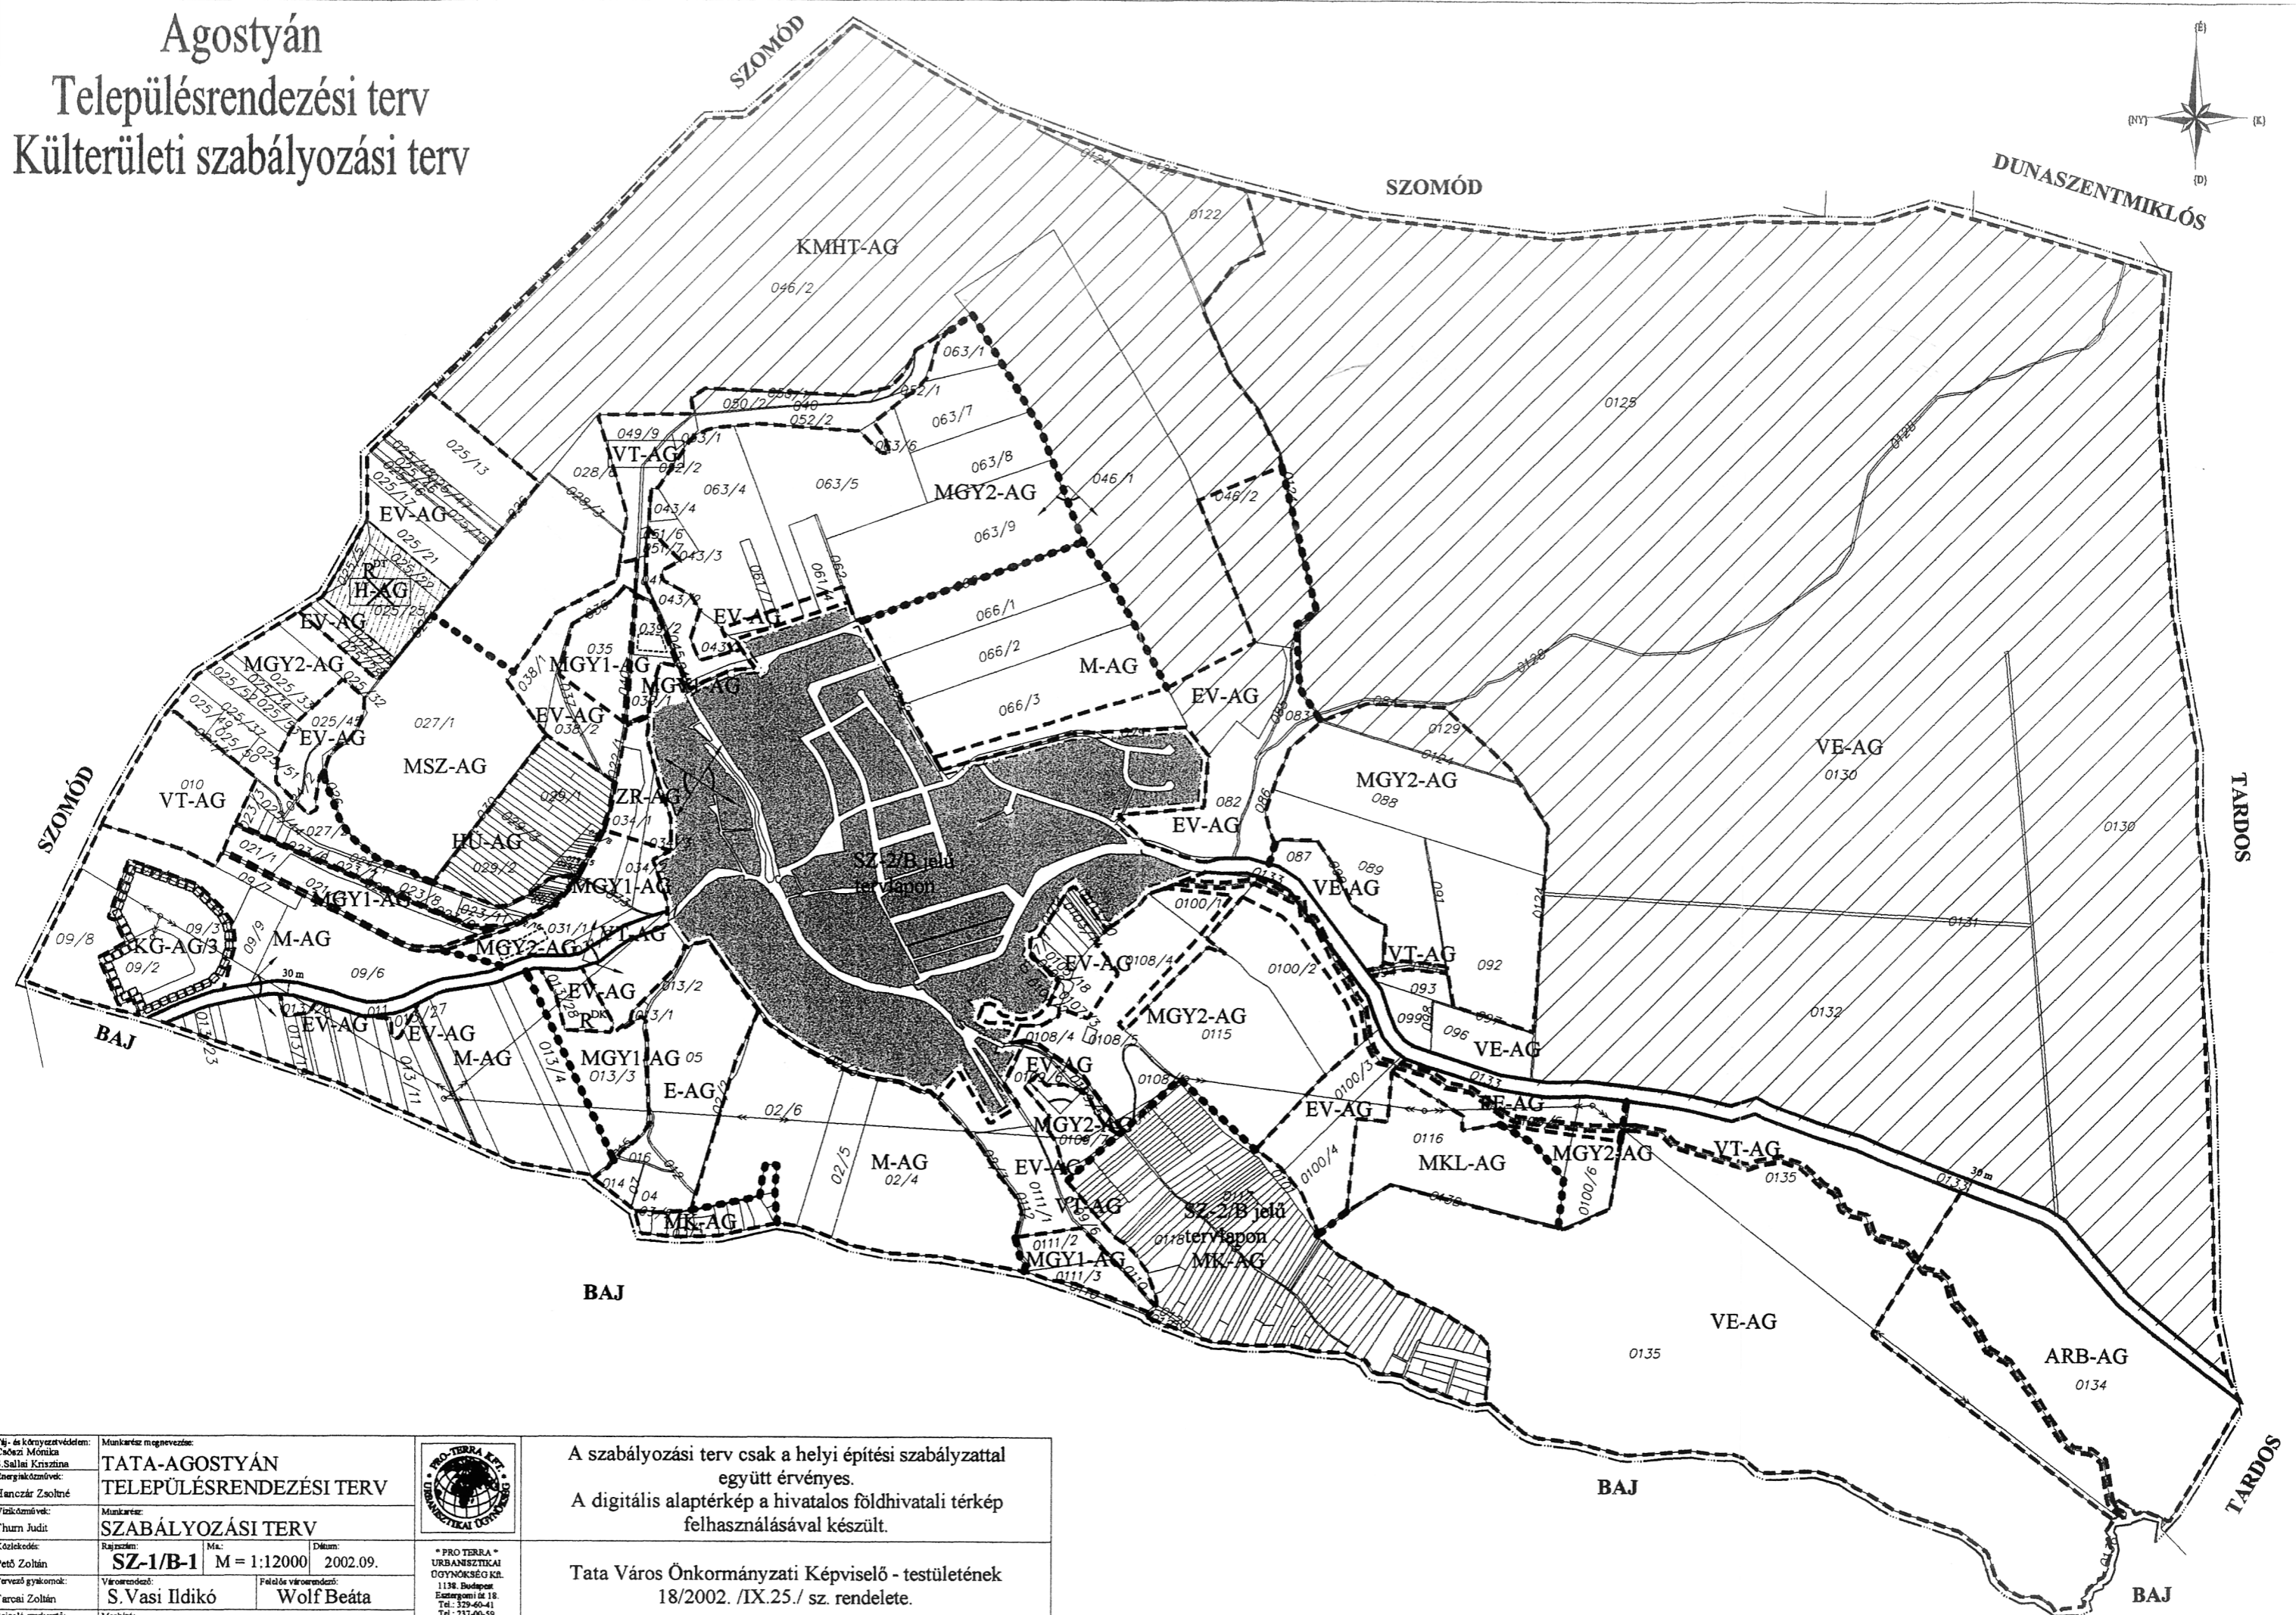


Agostyán

Településrendezési terv

Külterületi szabályozási terv

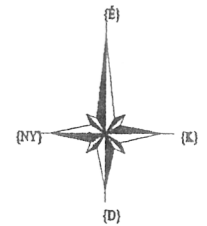

Tíj- és környezetvédelem: Csézy Mónika S.Sallai Krisztina Energiaközvetítő: Hanczár Zsoltné	Munkatárs megnevezés: TATA-AGOSTYÁN TELEPÜLÉSRENDEZÉSI TERV		
Vizkormányok: Thurn Judit	Munkatárs: SZABÁLYOZÁSI TERV		
Készítők: Pető Zoltán	Rajzszám: SZ-1/B-1 M: 1:12000 Dátum: 2002.09.	* PRO TERRA * URBANISZTIKAI ÜGYVISELŐI ÉRTÉKELŐ TÁRSASÁG Kft. 1138. Budapest Esztergomi út 18. Tel.: 329-60-41 Tel.: 237-00-59 Fax: 340-15-88 pro.terra@szetelero.hu	
Tervező gyűjtemény: Tarczi Zoltán	Várorendező: S.Vasi Ildikó		Földhasználati v. városrendező: Wolf Beáta
Rajzoló-szerkesztő: Kramarik Endre	Megbízó: Tata Város Polgármesteri Hivatala		

A szabályozási terv csak a helyi építési szabállyal együtt érvényes.
A digitális alaptérkép a hivatalos földhivatali térkép felhasználásával készült.

Tata Város Önkormányzati Képviselő - testületének
18/2002. /IX.25./ sz. rendelete.

JELMAGYARÁZAT

AGOSTYÁN TELEPÜLÉSRENDEZÉSI TERV

KÜLTERÜLETI SZABÁLYOZÁSI TERV

KG-AG/3	O/SZ	25 %	$z=50\%$		közigazgatási terület határa
	5,0	2 ha			
HÜ-AG	O	10 %	$z=70\%$		belterület határa
	4,5	1000			
ARB-AG	SZ	0,25 %	$z=80\%$		szabályozási vonal
	4,5	20 ha			
ZR-AG	SZ	2 %	$z=70\%$		ter.felhaszn. egység határa
	5,0	1,5 ha			
E-AG	SZ	0,5 %			részletes szabályozásra utalt terület határa
	6	10 ha			
EE-AG	SZ	0,5 %			építési hely határa
	4,5	3 ha			
M-AG	SZ	1,5 %			tájvédelmi körzet határa
	4,5	10 ha			
MK-AG	SZ	3 %			helyi jelentőségű természetvédelmi terület határa
	4,5	720			
MGY1-AG	SZ	1,5 %			tájvédelmi körzet védőterületének határa (500 m)
	4,5	1,5 ha			
MGY2-AG	SZ	2 %			felszíni vizek védőterületének határa (25 m, 50 m)
	5,5	2,5 ha			
MSZ-AG	SZ	1,5 %			levegőtisztaság-védelmi szempontból kiemelt terület határa
	6,0	10 ha			
MKL-AG	SZ	1,5 %			döngkút és dögtér ideiglenes védőterületének határa (500 m)
	6,0	3 ha			
					út védőterületének határa (50 m)
					rálátás védelem, kilátás védelem
					megszüntendő területfelhasználás
					megszüntetőjel
					honvédségi kezelésű terület

KG-AG/3	kereskedelmi szolgáltató övezet
HÜ-AG	hétvégi házas üdülőterület övezete
ARB-AG	arborétum övezete
H-AG	dögtér övezete
ZR-AG	rekreációs zöldterületek övezete
E-AG	elsődlegesen gazdasági rendeltetésű erdők övezete
EE-AG	elsődlegesen egészségügyi-szociális, turisztikai rendeltetésű erdők övezete
EV-AG	elsődlegesen védelmi rendeltetésű erdők övezete
VE-AG	védelmi rendeltetésű védett erdők övezete
M-AG	mezőgazdasági, szántó területek övezete
MK-AG	mezőgazdasági, kertgazdasági területek övezete
MGY-AG	mezőgazdasági, gyepgazdálkodási területek övezete
KMHT-AG	különleges gyepgazdálkodási használatú honvédségi területek övezete
MSZ-AG	mezőgazdasági, szőlő területek övezete
MKL-AG	mezőgazdasági, különleges területek övezete
VT-AG	vízmedrek és vízgazdálkodási területek övezete
R ^{DK}	rekultiválendő döngkút
	rekultiválendő dögtér