


Átnézeteti hr. 1.

M= 1:2000

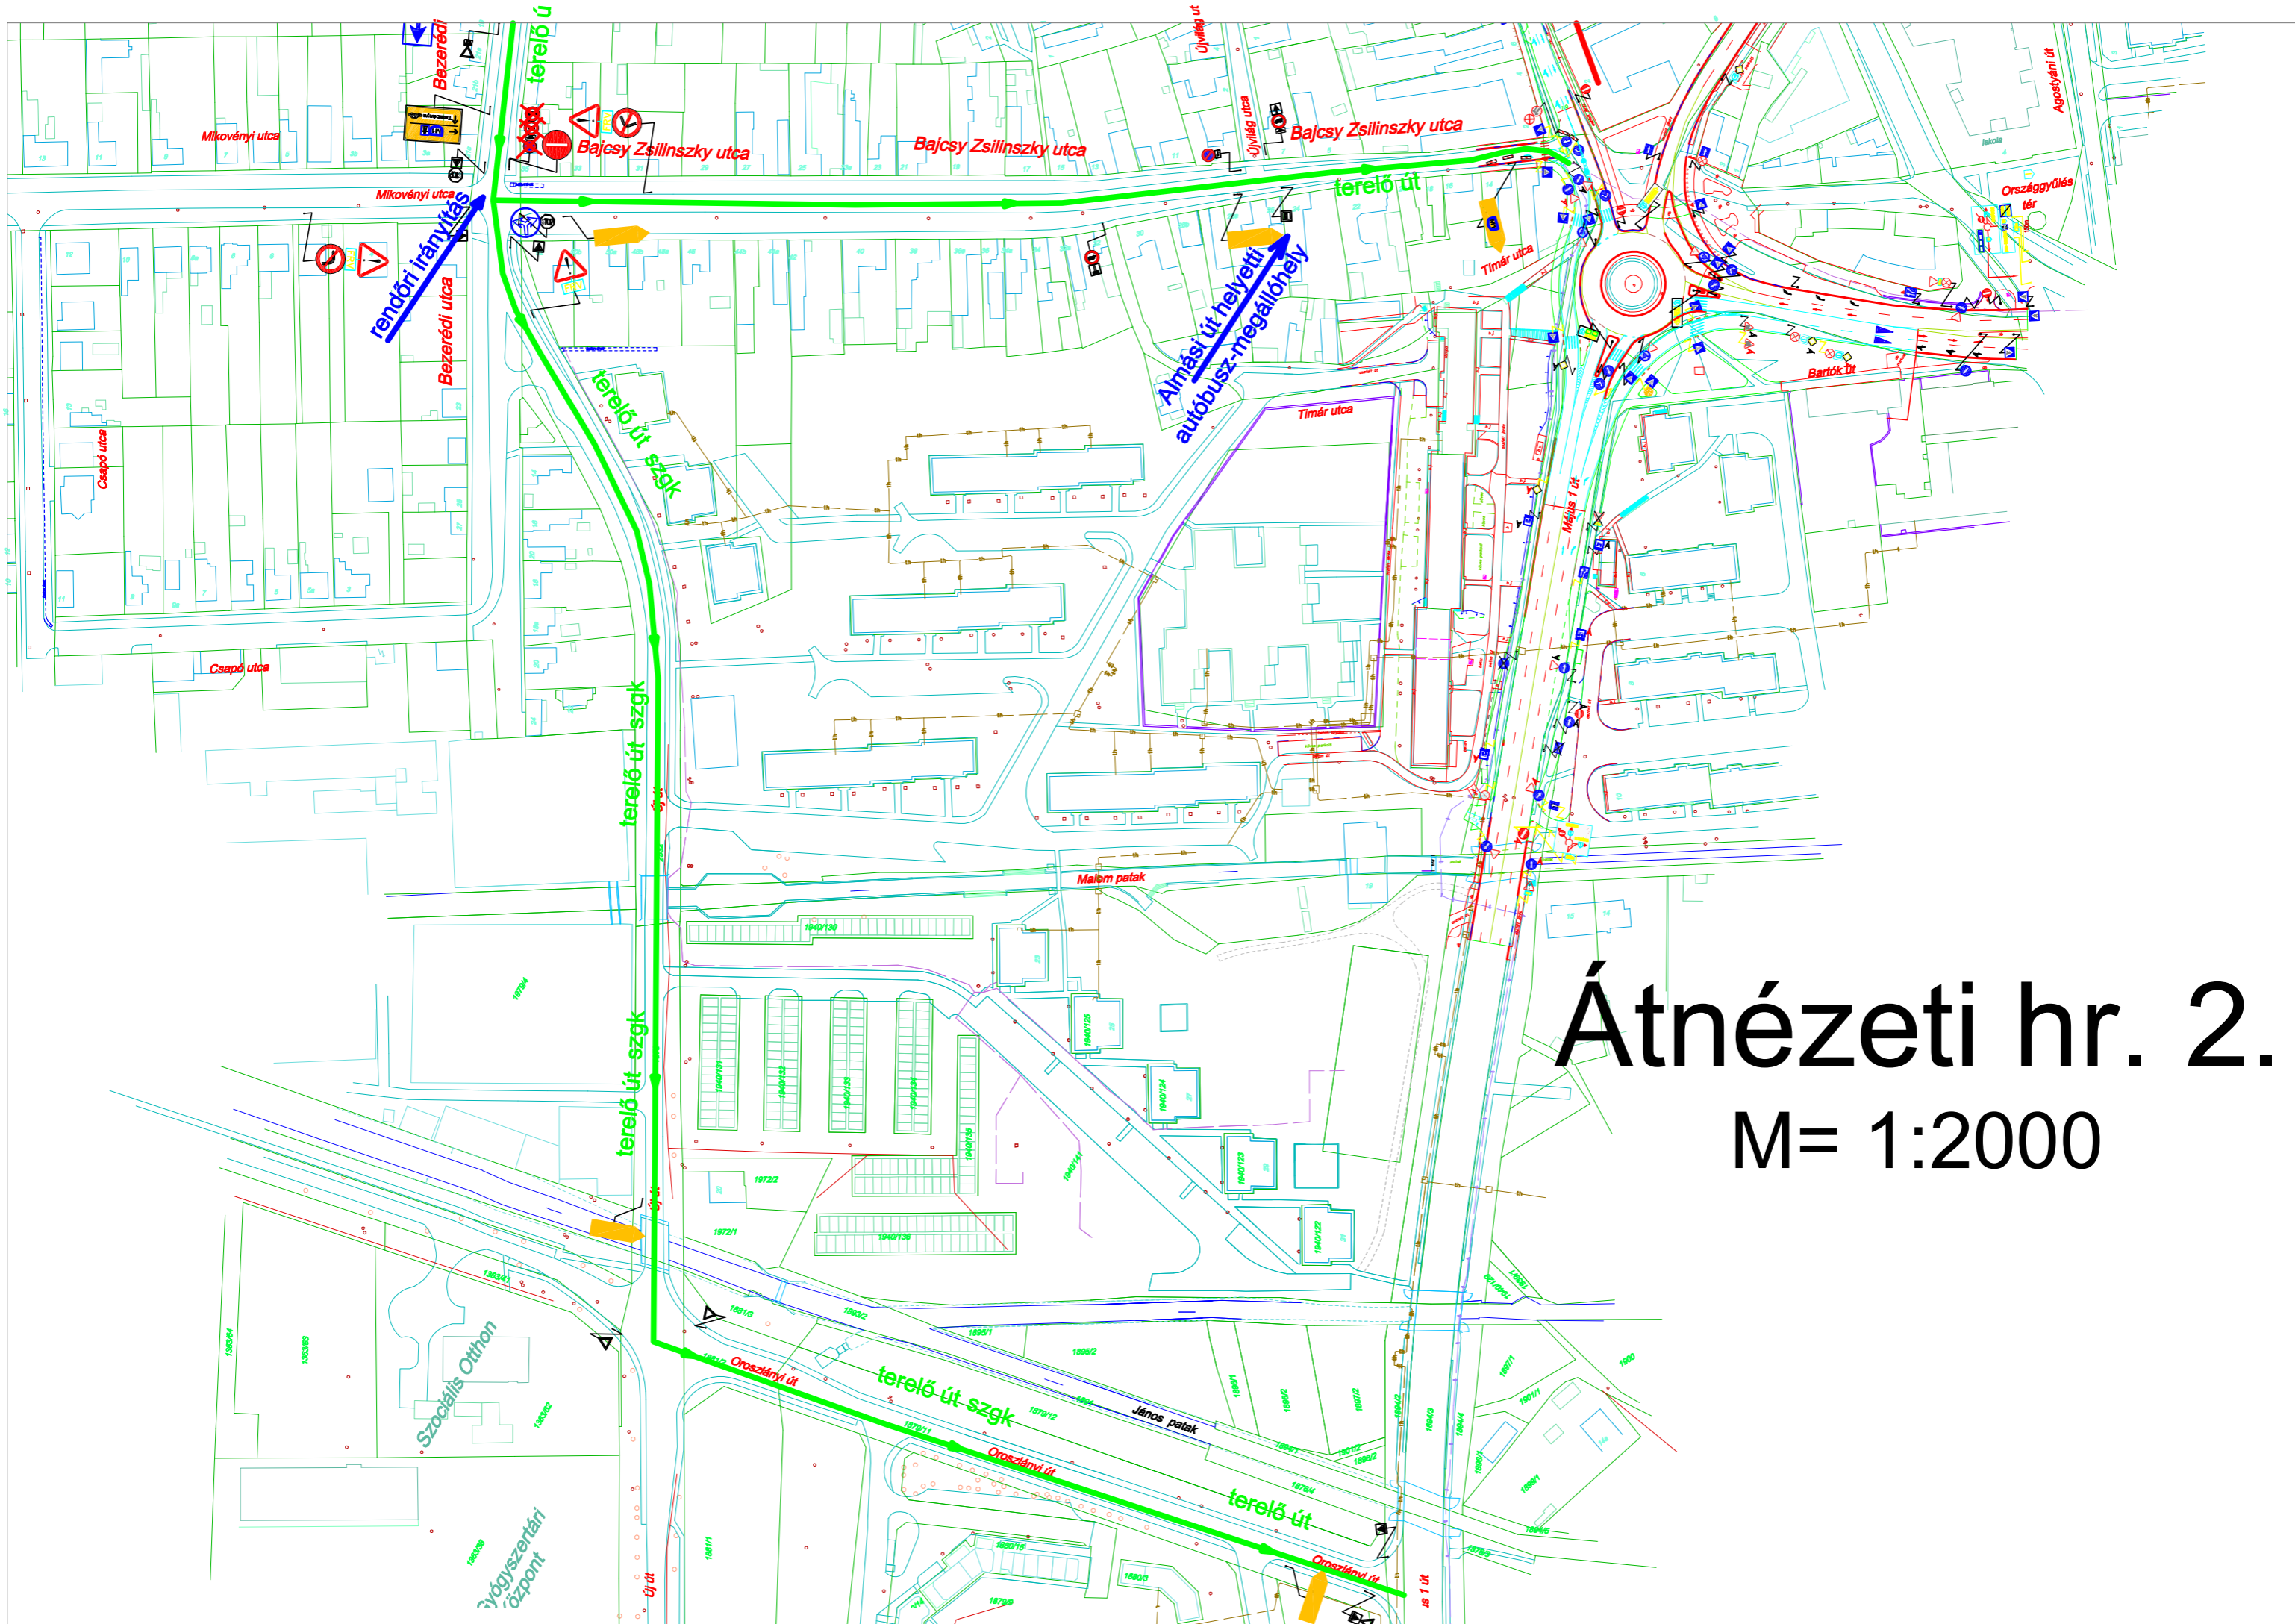

Átnézeteti hr. 2.


M= 1:2000

rendőri irányítás


Almási út helyett
autóbusz-megállóhely

Szociális Otthon

gyógyszertári
őzpont

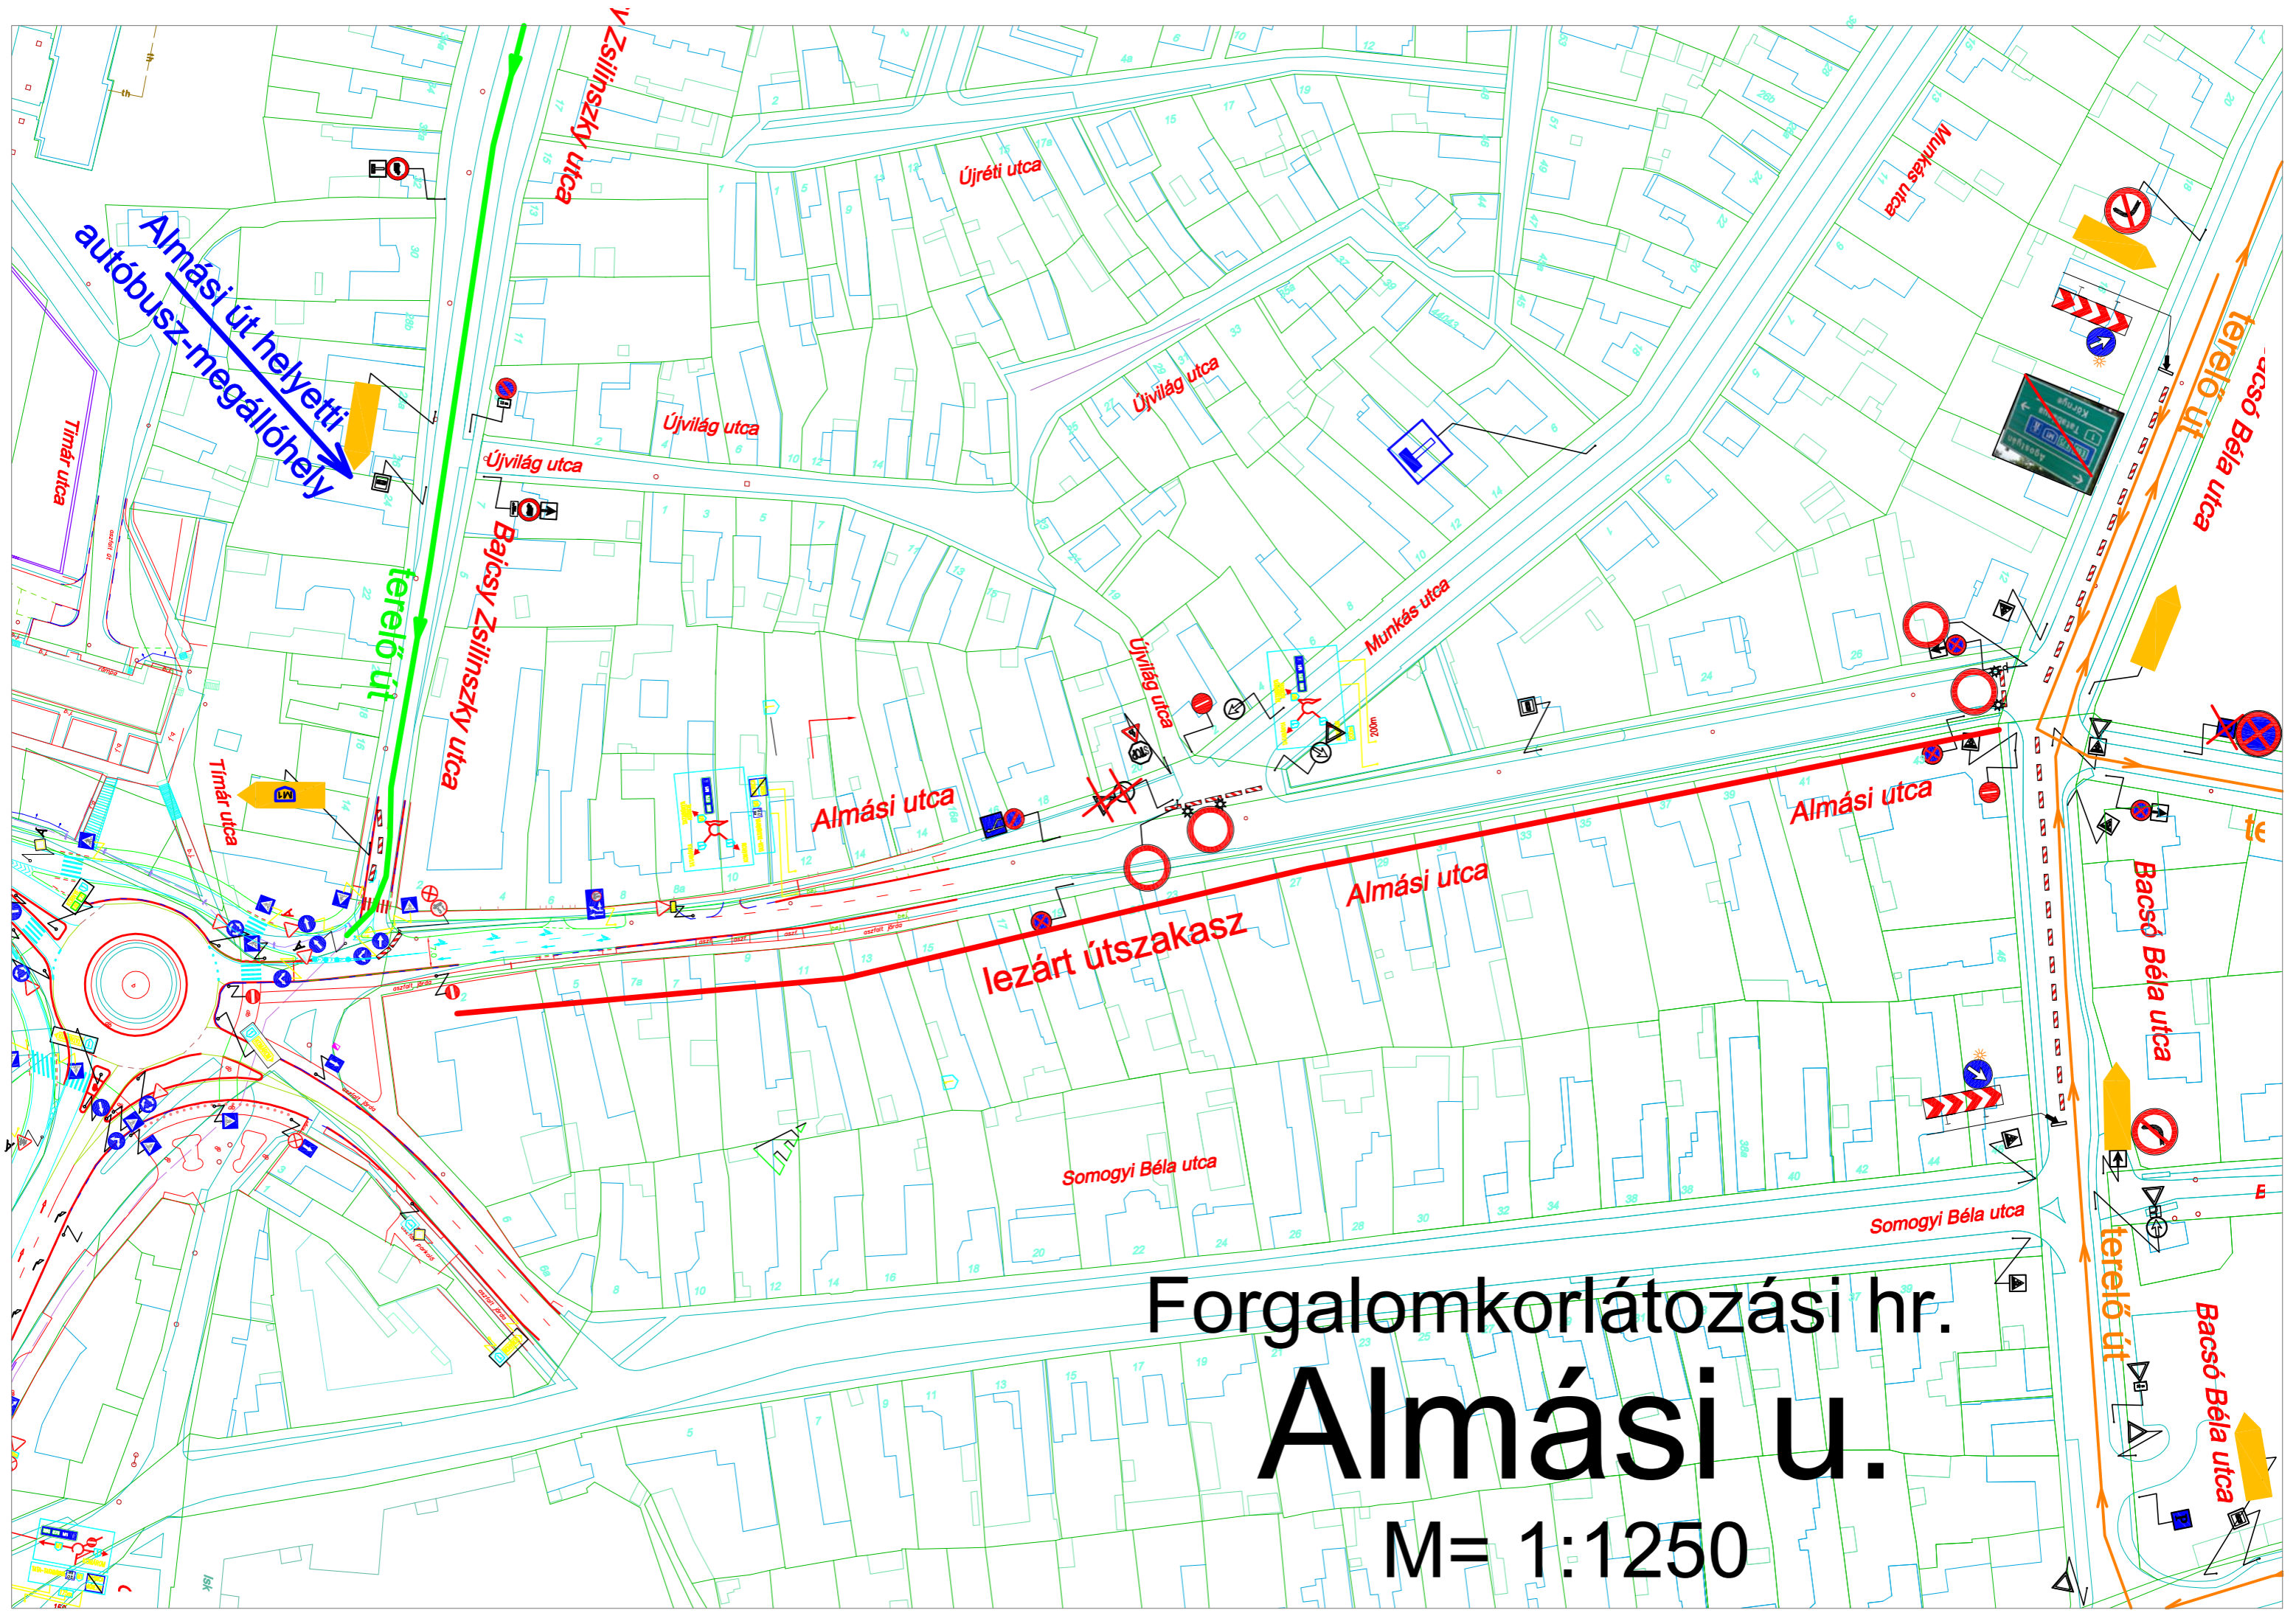


Forgalomkorlátozási hr.
Almási u.
M= 1:1250

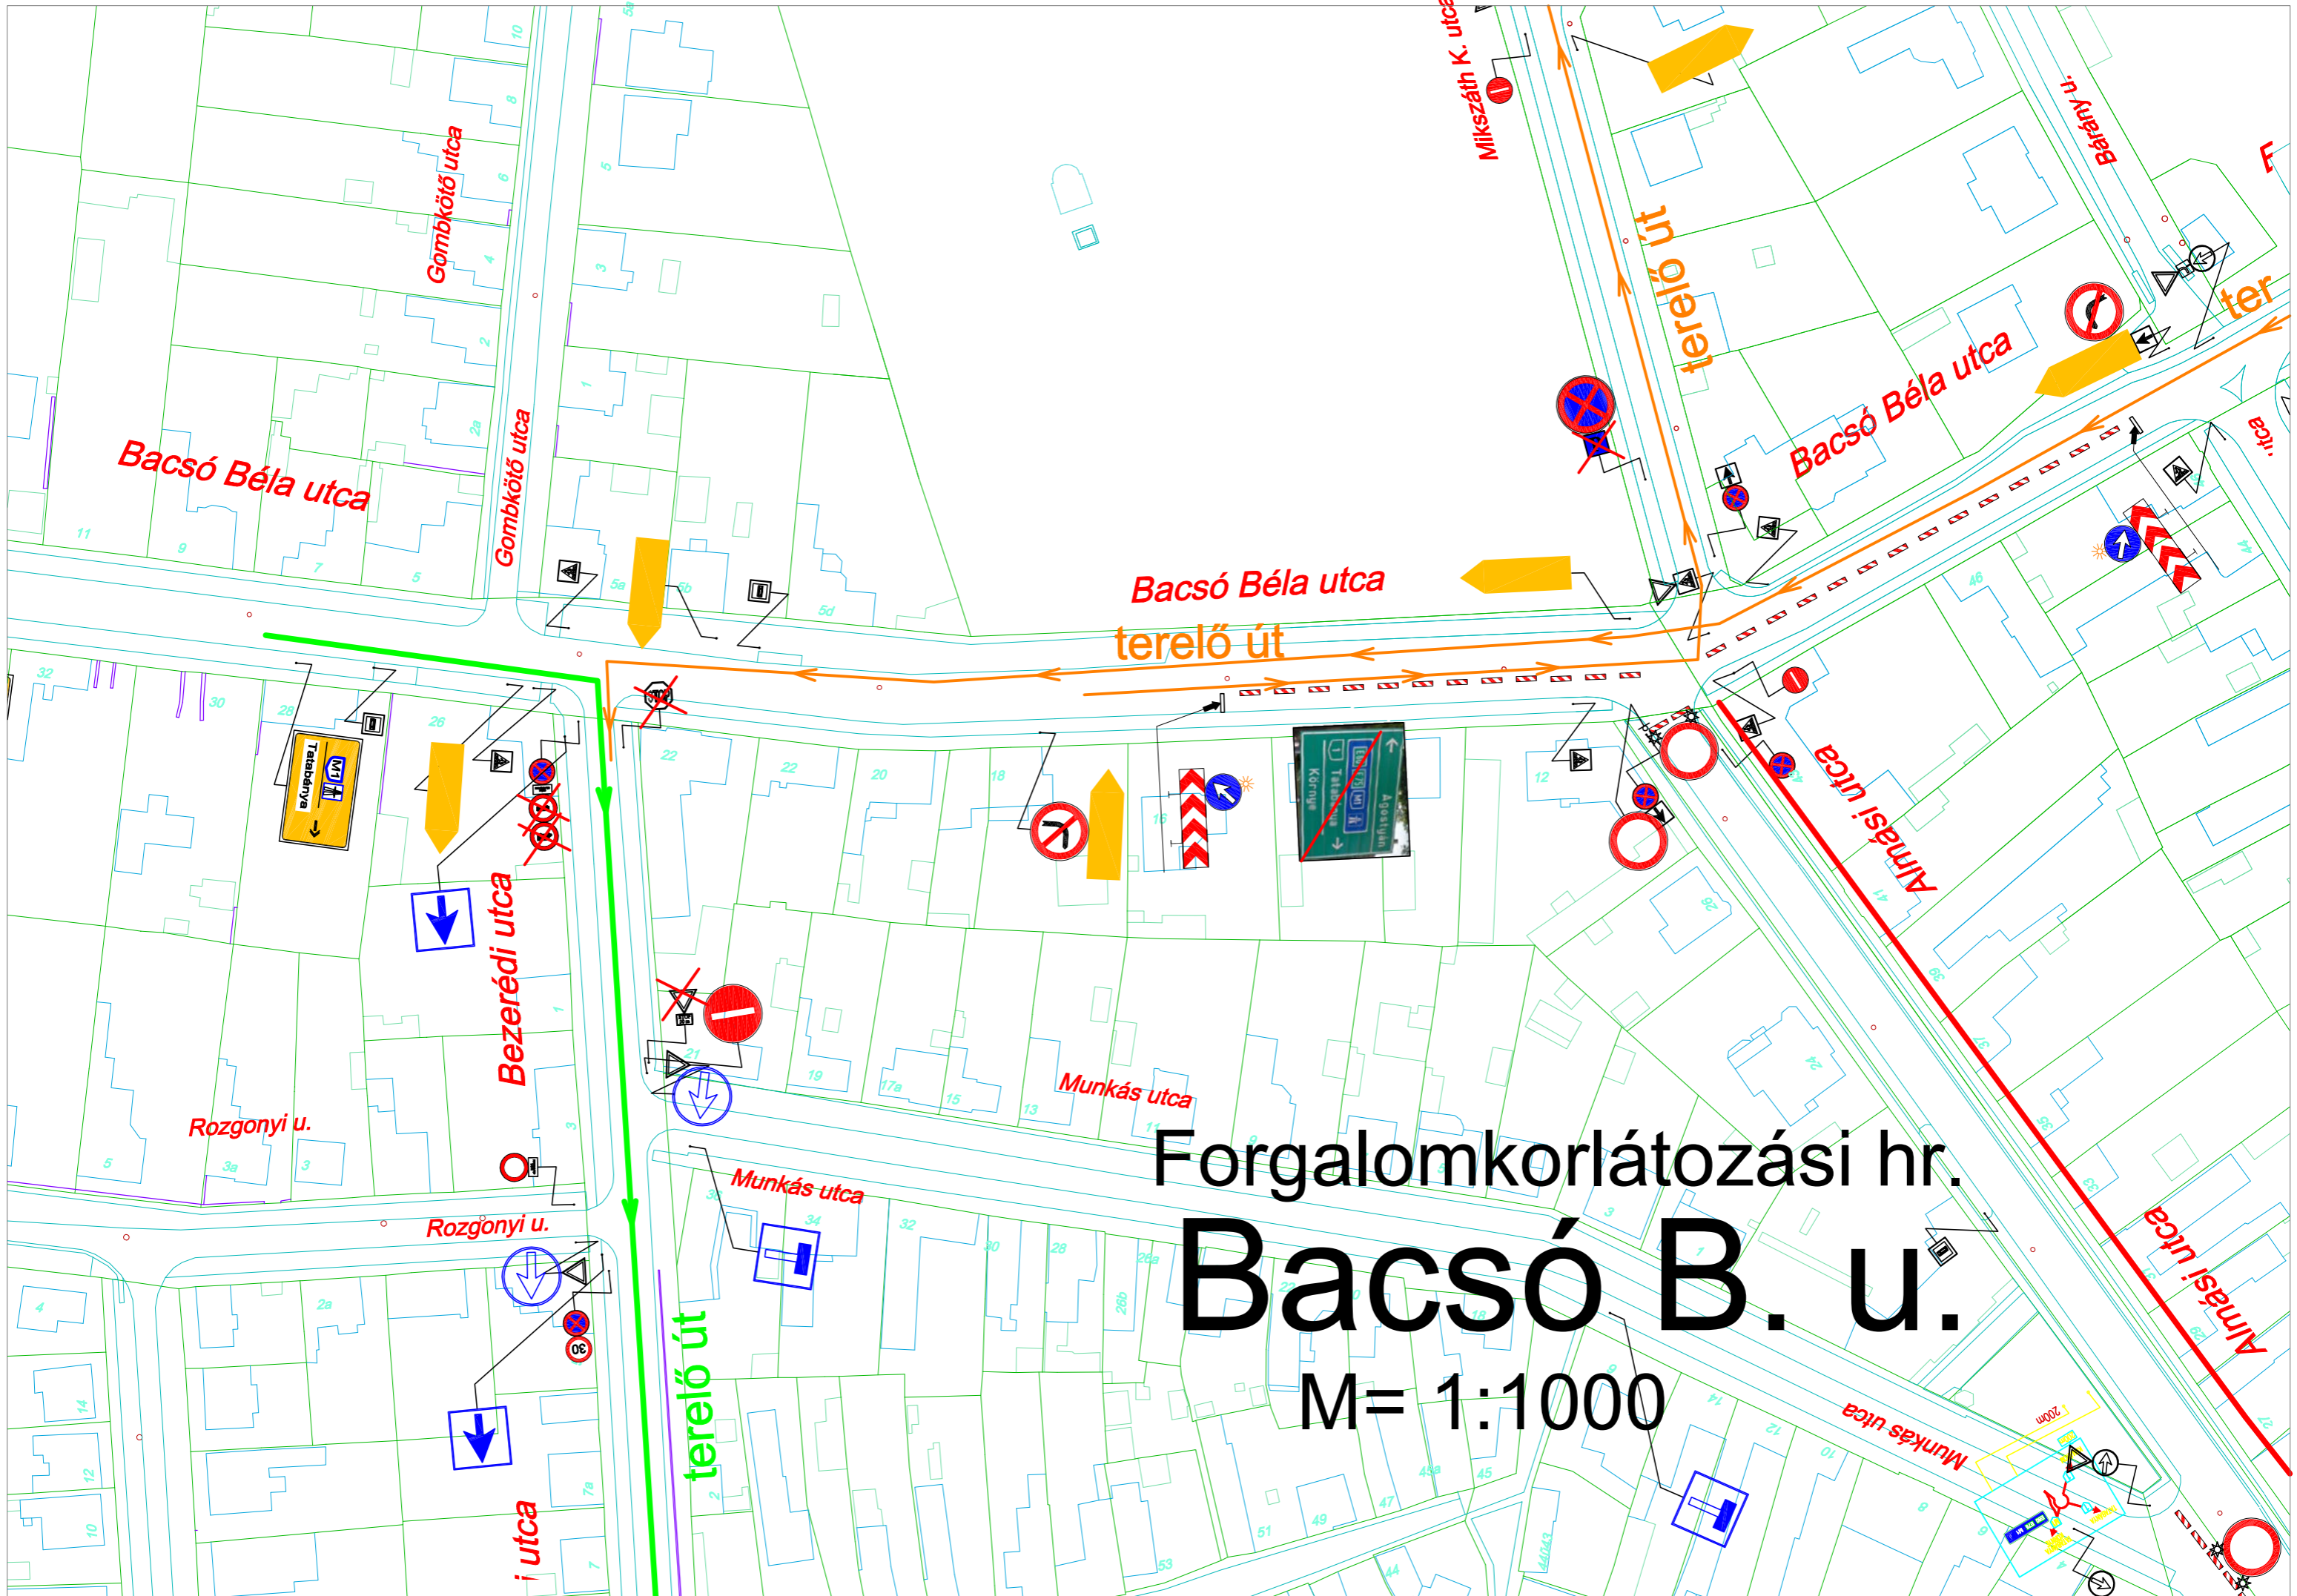


Forgalomkorlátozási hr.

Bacsó B. u.


M= 1:1000

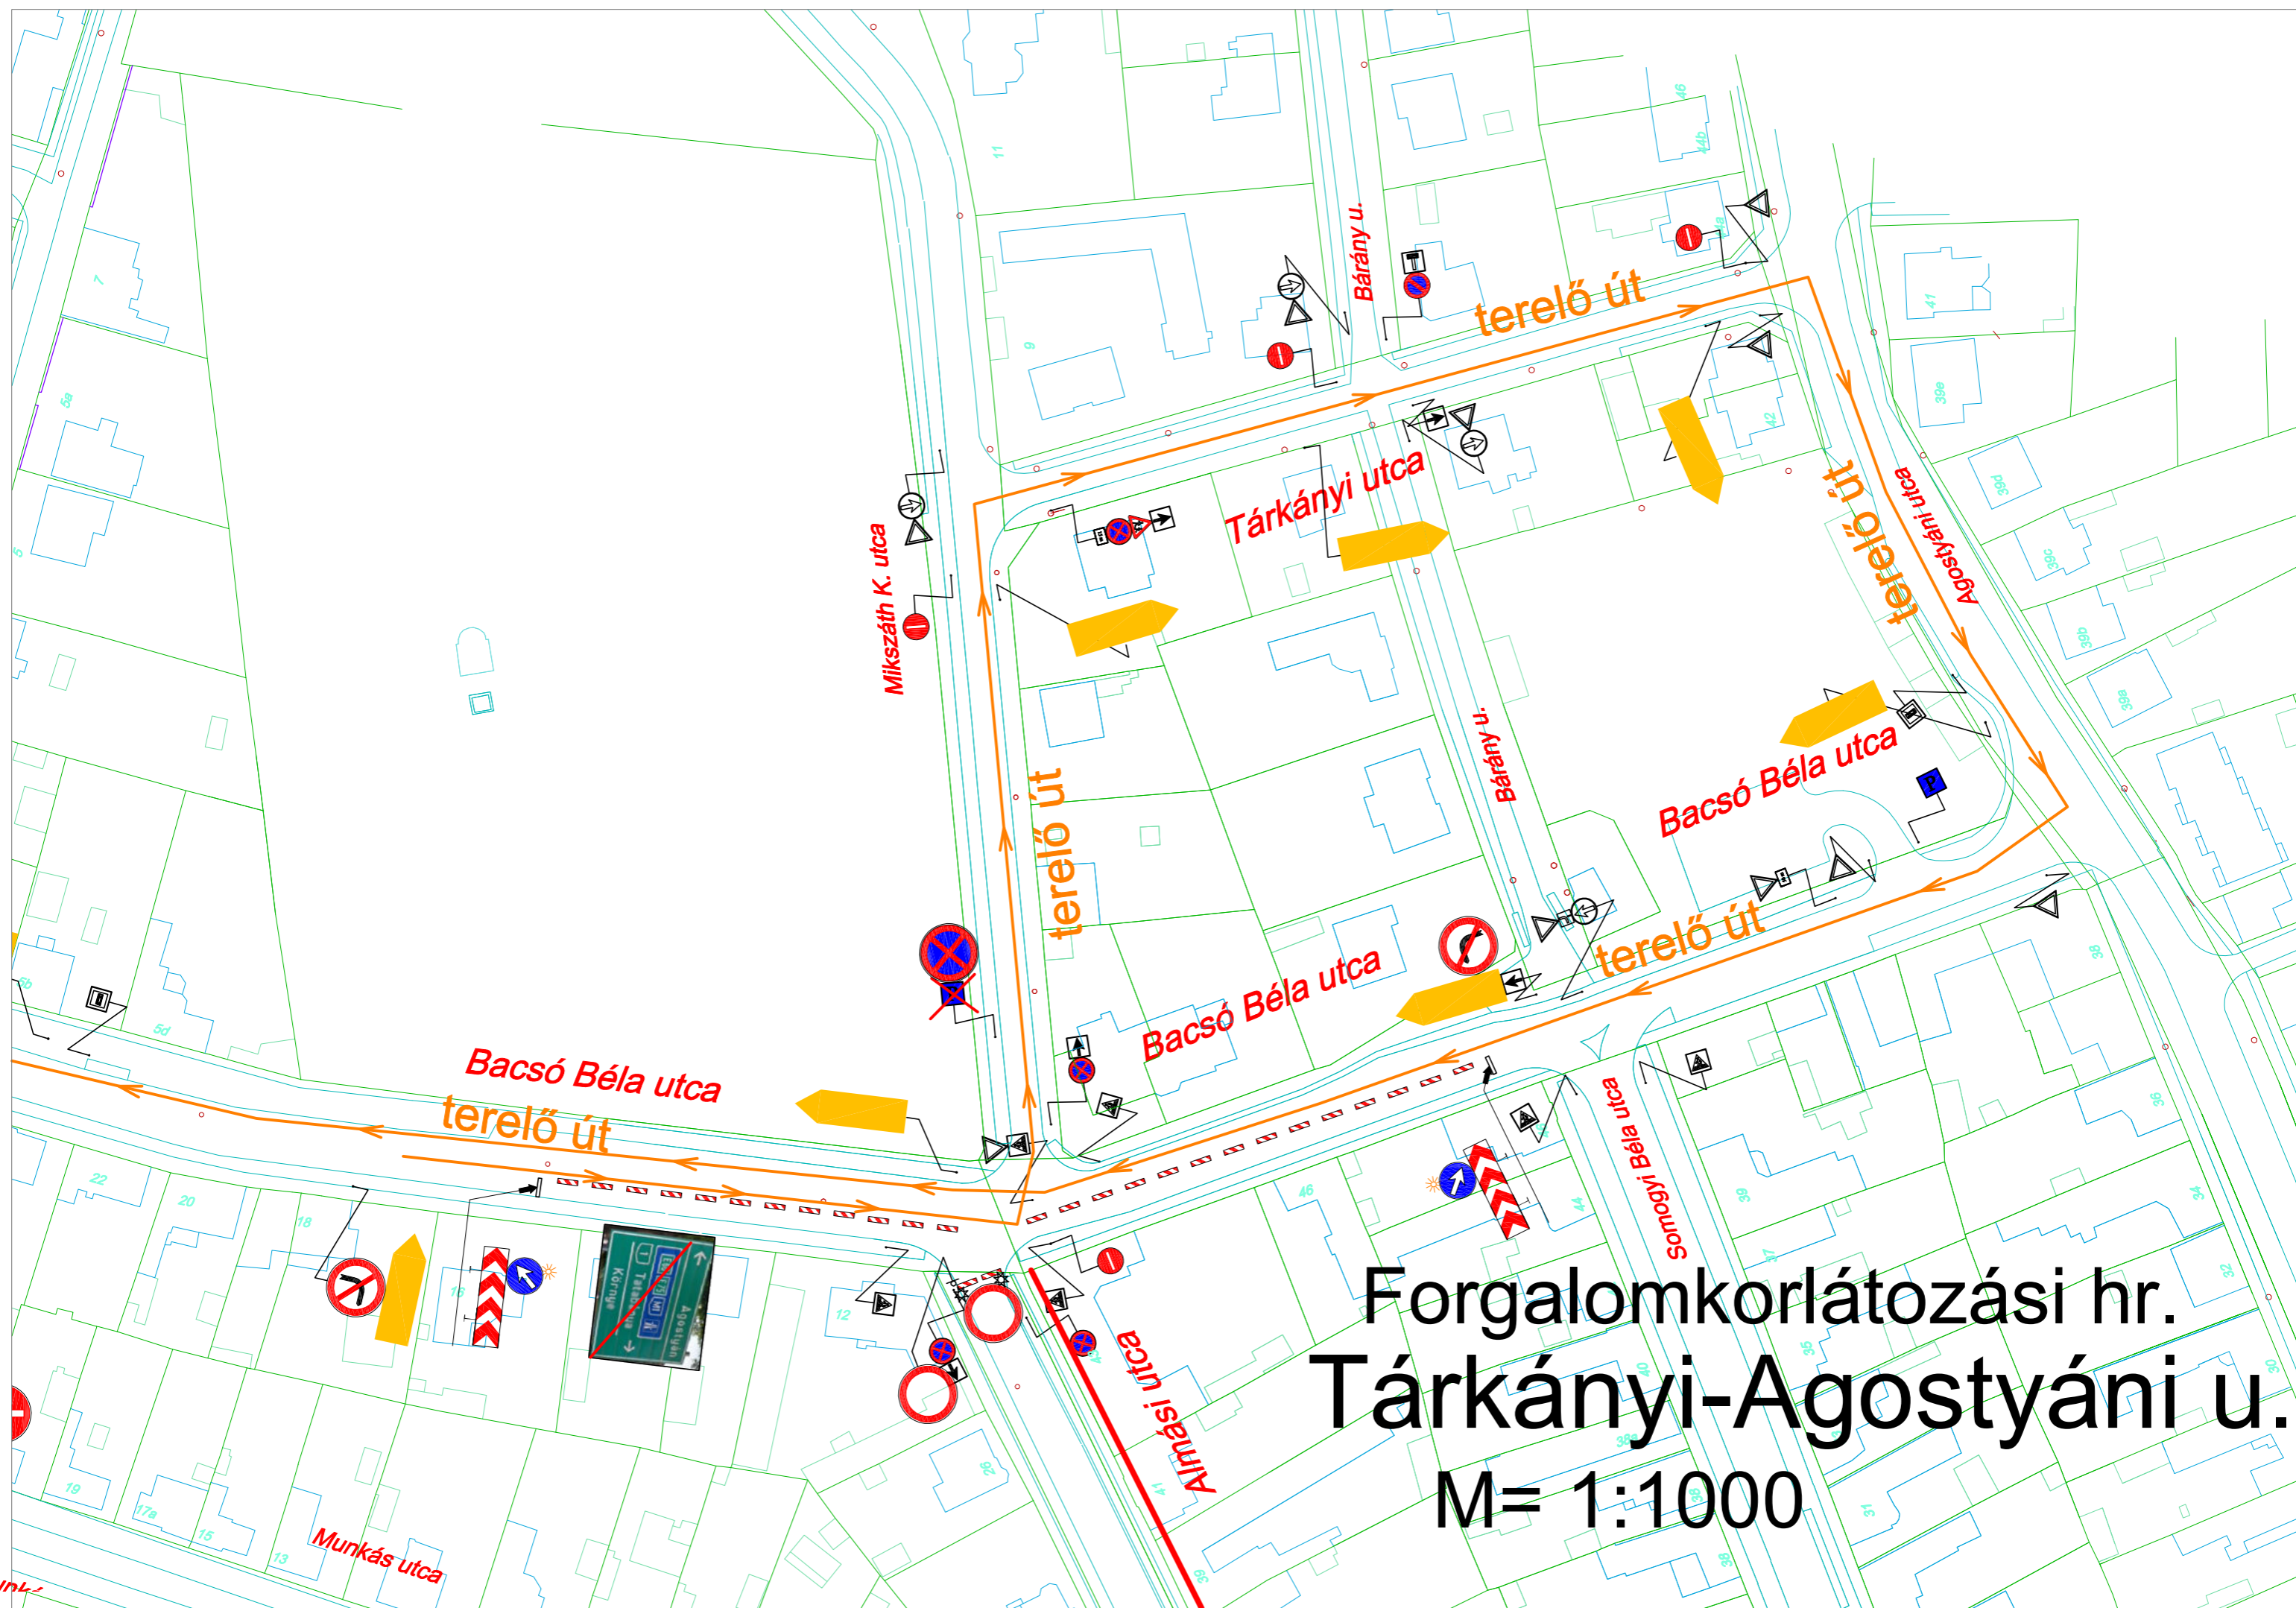

Forgalomkorlátozási hr.
Tárkányi-Agostyáni u.
M= 1:1000

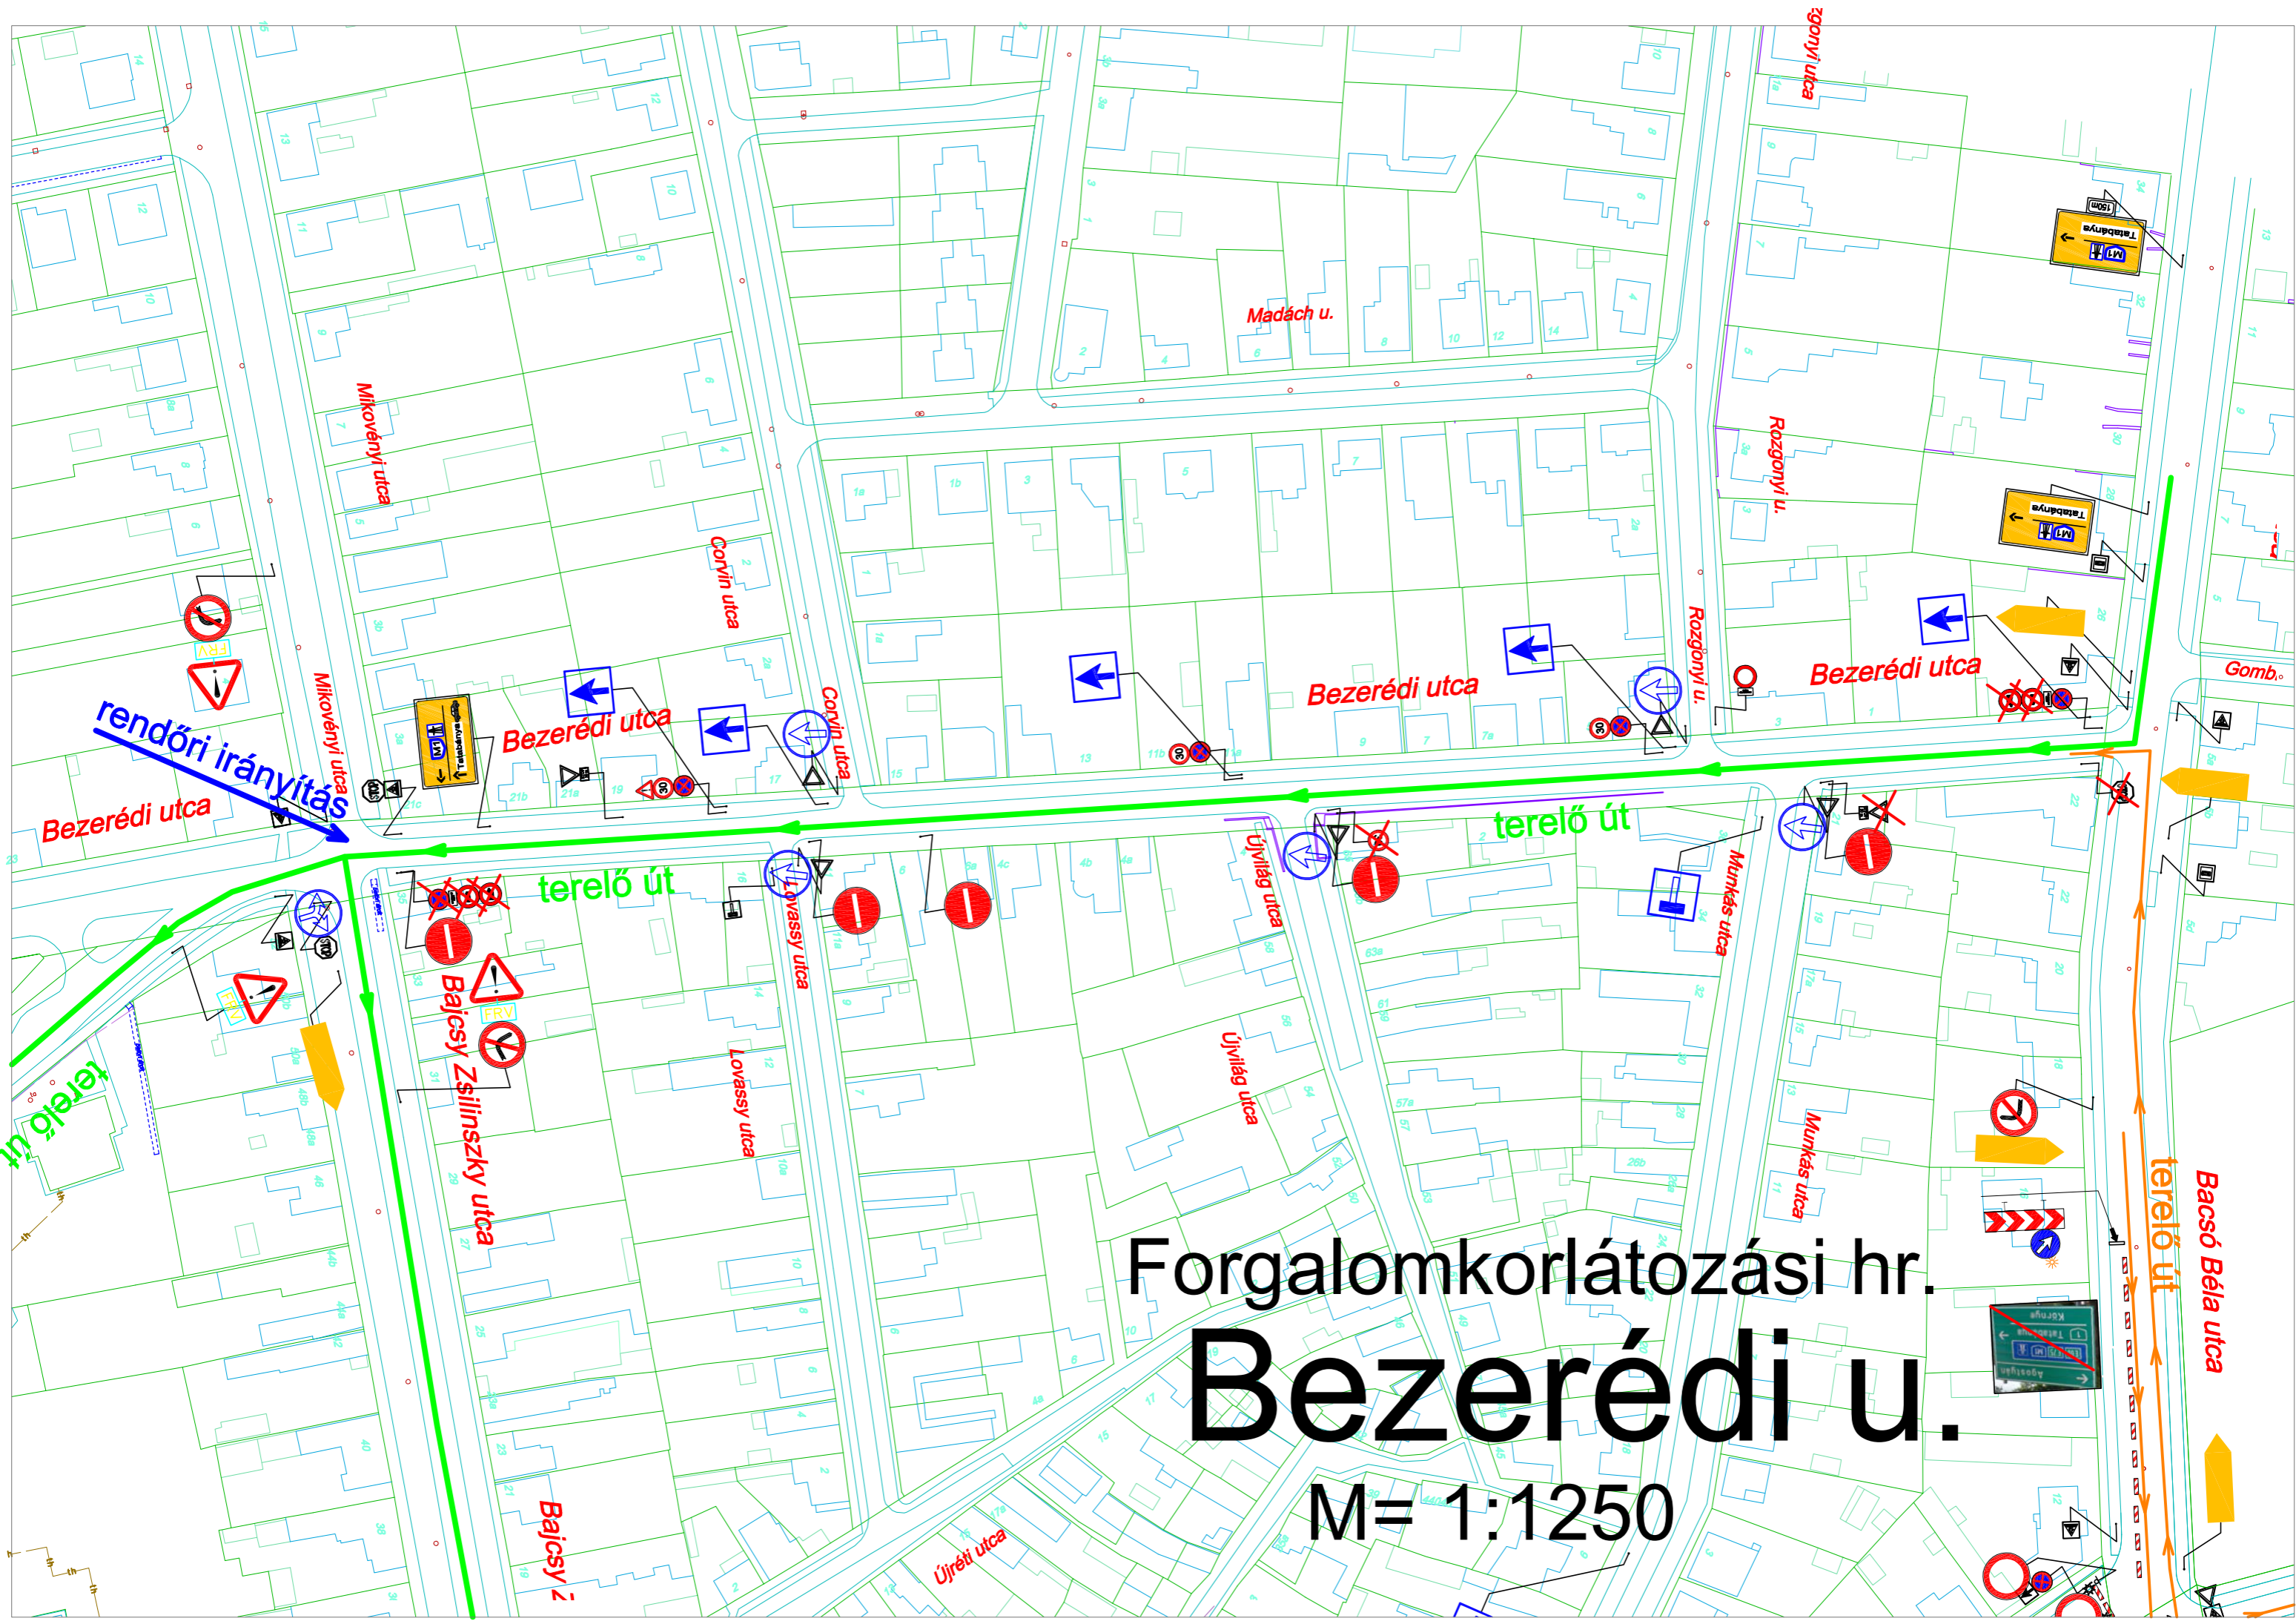

Forgalomkorlátozási hr.
Bezerédi u.
M= 1:1250

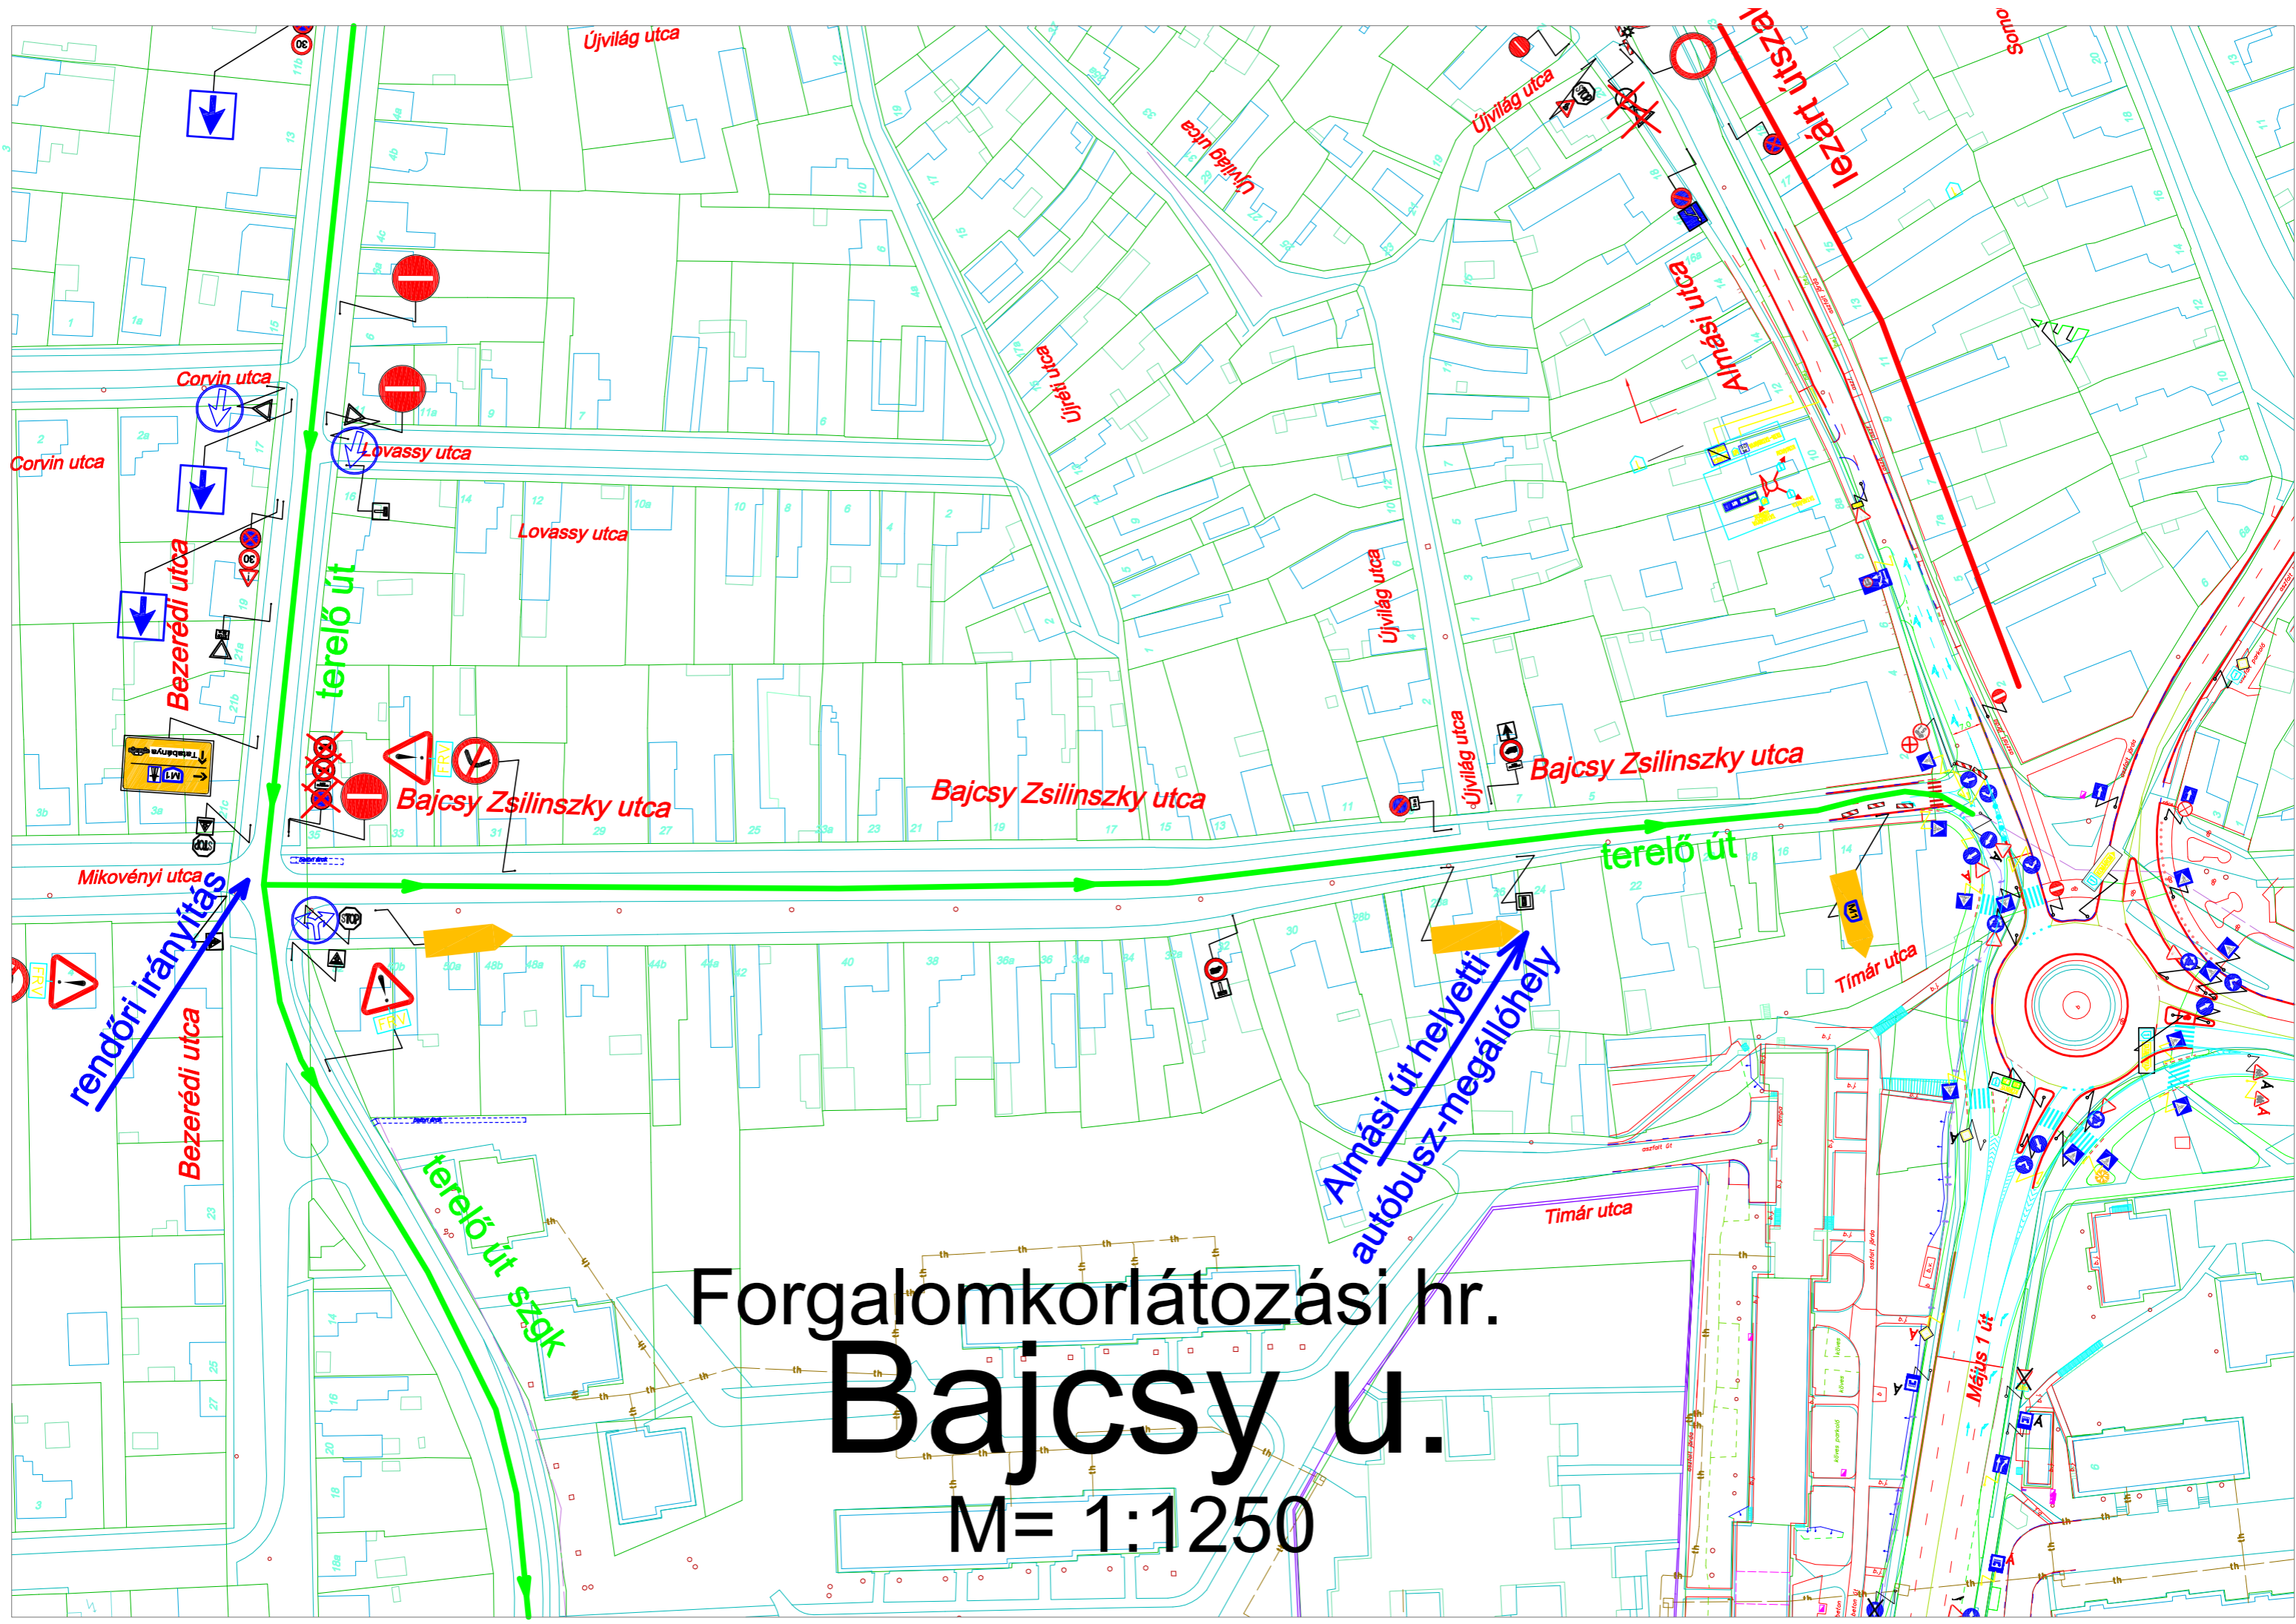

Forgalomkorlátozási hr.

Bajcsy u.

M= 1:1250