



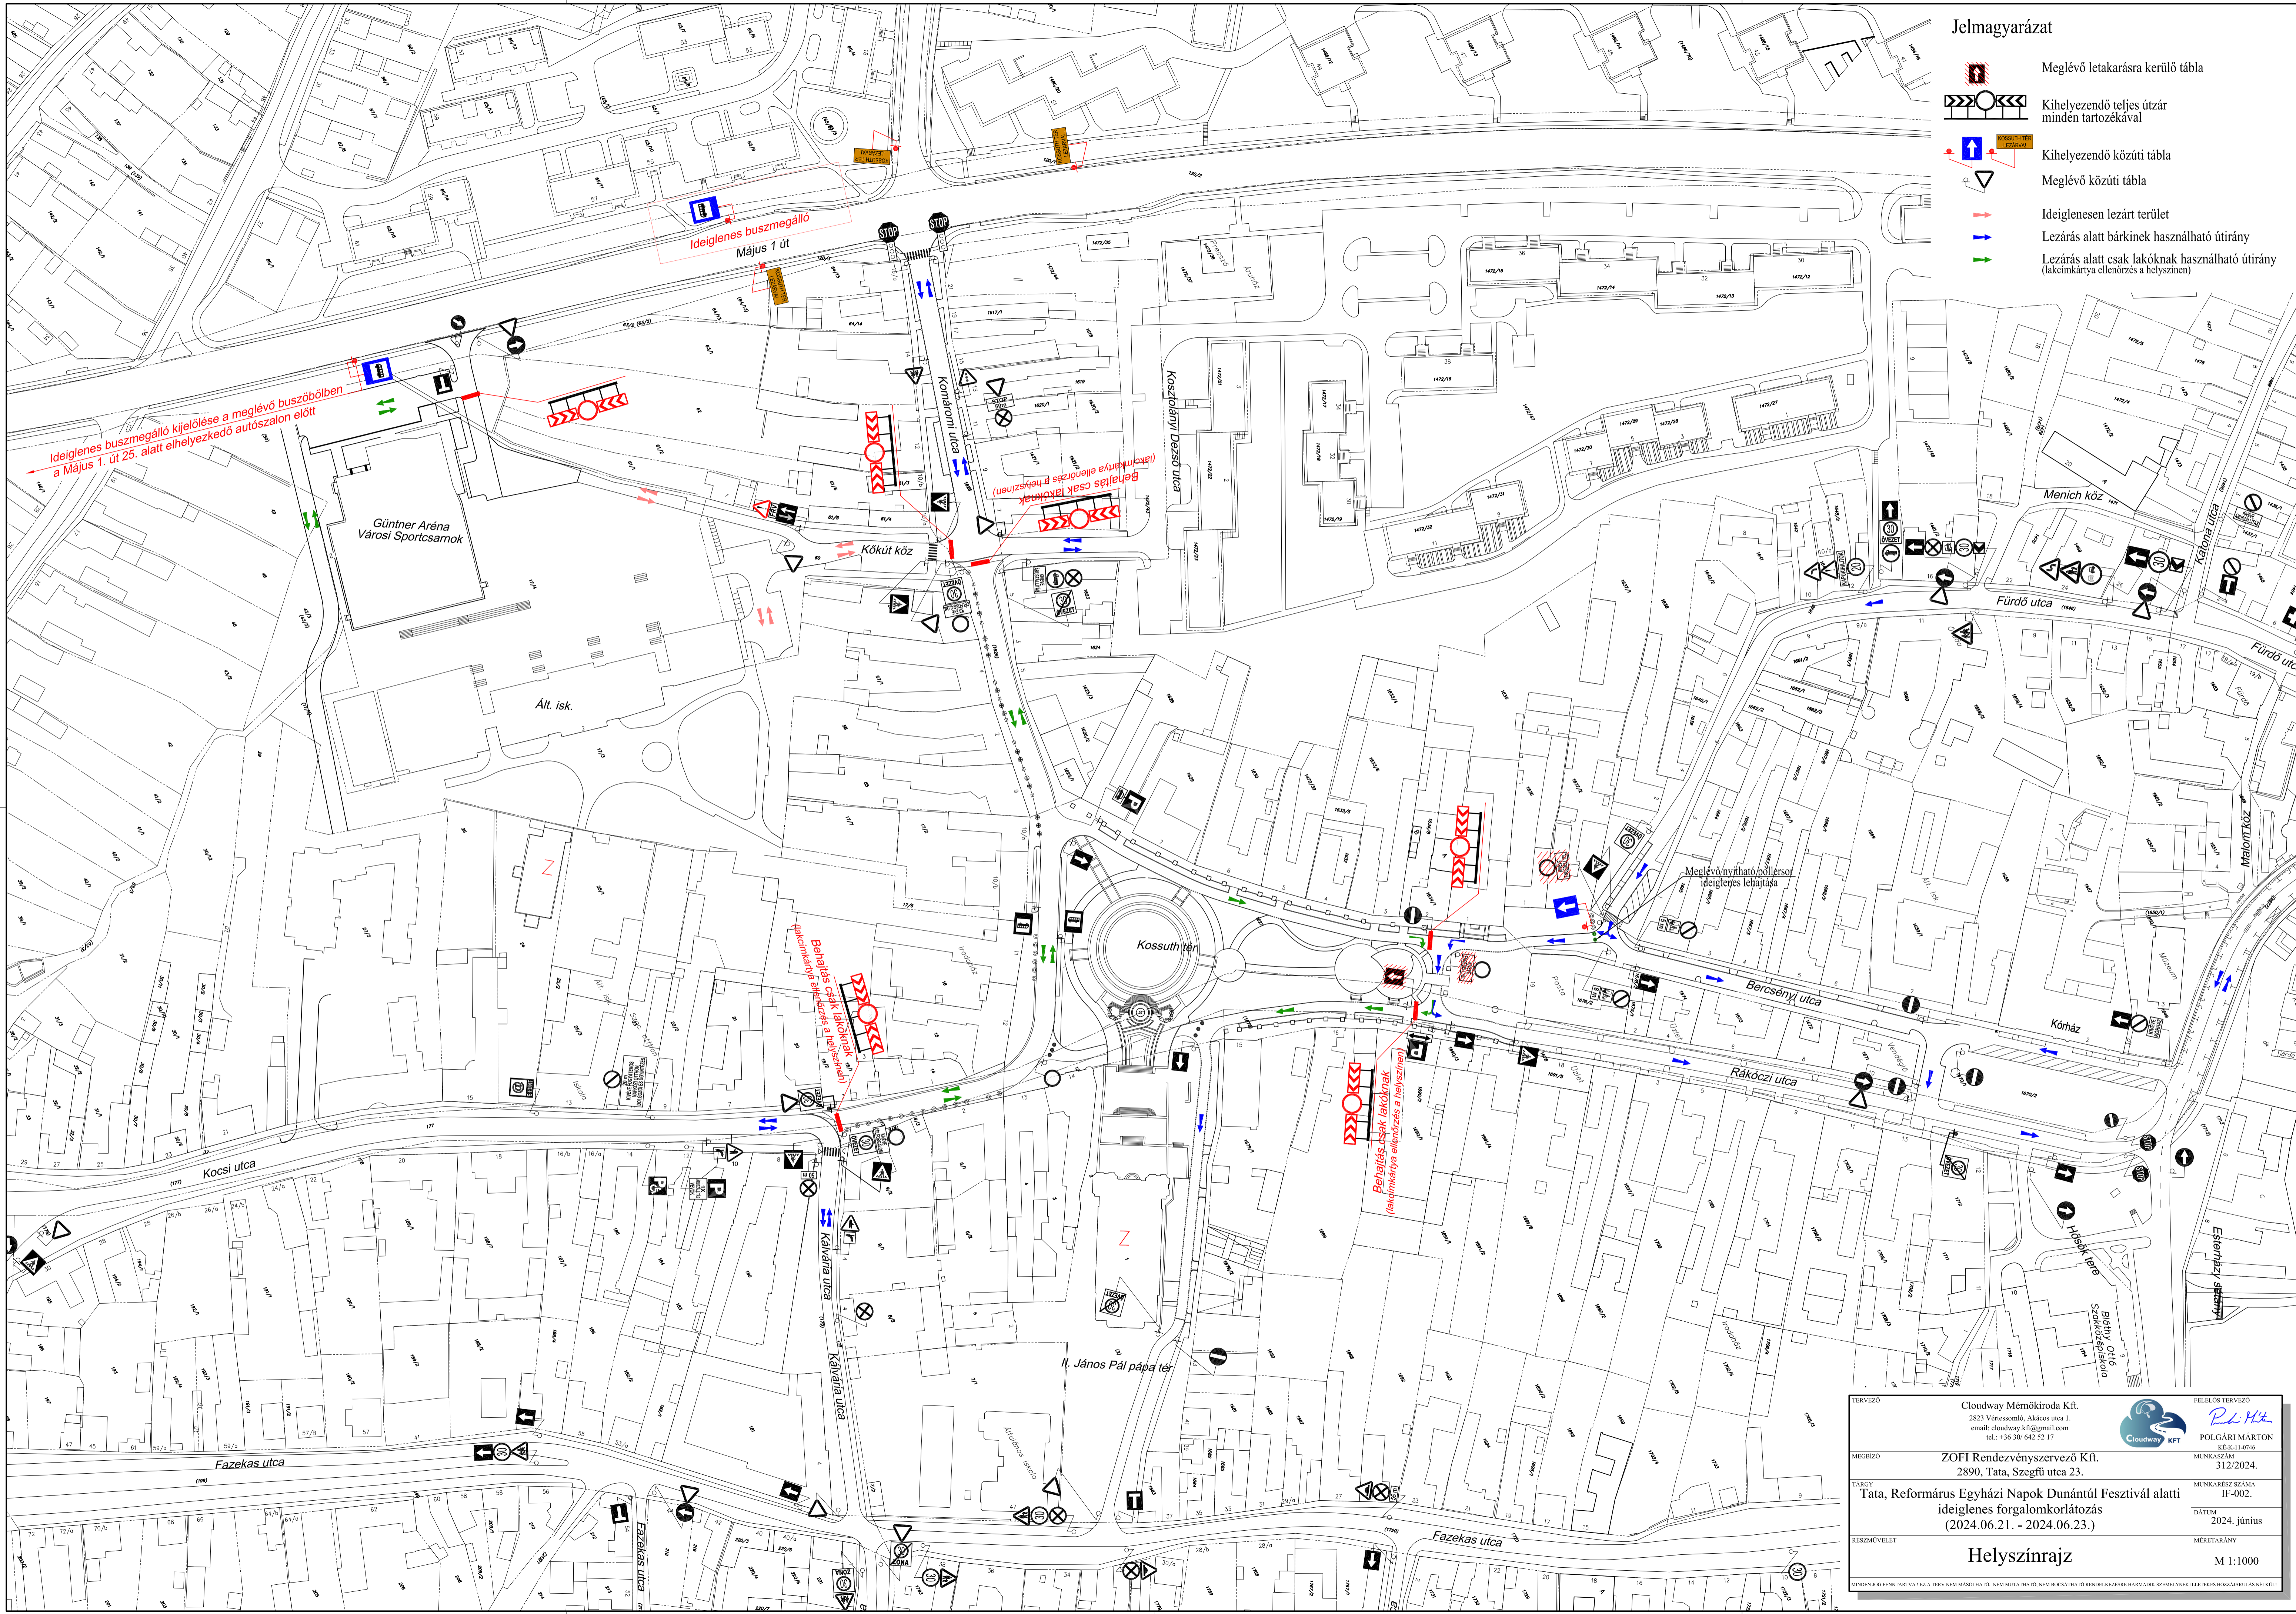


# Jelmagyarázat

-  Meglévő letakarásra kerülő tábla
-  Kihelyezendő teljes útzár minden tartozékával
-  Kihelyezendő közúti tábla
-  Meglévő közúti tábla
-  Ideiglenesen lezárt terület
-  Lezárás alatt bárkinek használható útirány
-  Lezárás alatt csak lakóknak használható útirány (lakcímkártya ellenőrzés a helyszínen)



Ideiglenes buszmegálló kijelölése a meglévő buszöbölben a Május 1. út 25. alatt elhelyezkedő autózsalon előtt

Behajtás csak lakóknak (lakcímkártya ellenőrzés a helyszínen)

Behajtás csak lakóknak (lakcímkártya ellenőrzés a helyszínen)

TERVEZŐ	Cloudway Mémőiroda Kft. 2823 Verecsomló, Akácos utca 1. email: cloudway.kft@gmail.com tel.: +36 30 642 52 17	FELELŐS TERVEZŐ	 POLGÁRI MÁRTON KÉK-114746
MEGÍRZÓ	ZOFI Rendezvényszervező Kft. 2890, Tata, Szeffü utca 23.	MUNKASZÁM	312/2024.
TÁRGY	Tata, Reformárus Egyházi Napok Dunántúl Fesztivál alatti ideiglenes forgalmkorlátozás (2024.06.21. - 2024.06.23.)	MUNKARÉSZ SZÁMA	IF-002.
RÉSZMŰVELLET		DATUM	2024. június
		MÉRLETARÁNY	M 1:1000

MINDEN KÖZ FENNTARTVA! E Z A TERV SEM MASOLHATÓ, SEM MŰTATHATÓ, SEM BŐVÍTHETŐ KENDŐKÉZZÉ, HARMADIK, SZEMÉLYNEK ELTÉRÉS HOZZÁJÁRULÁS NÉLKÜL!