


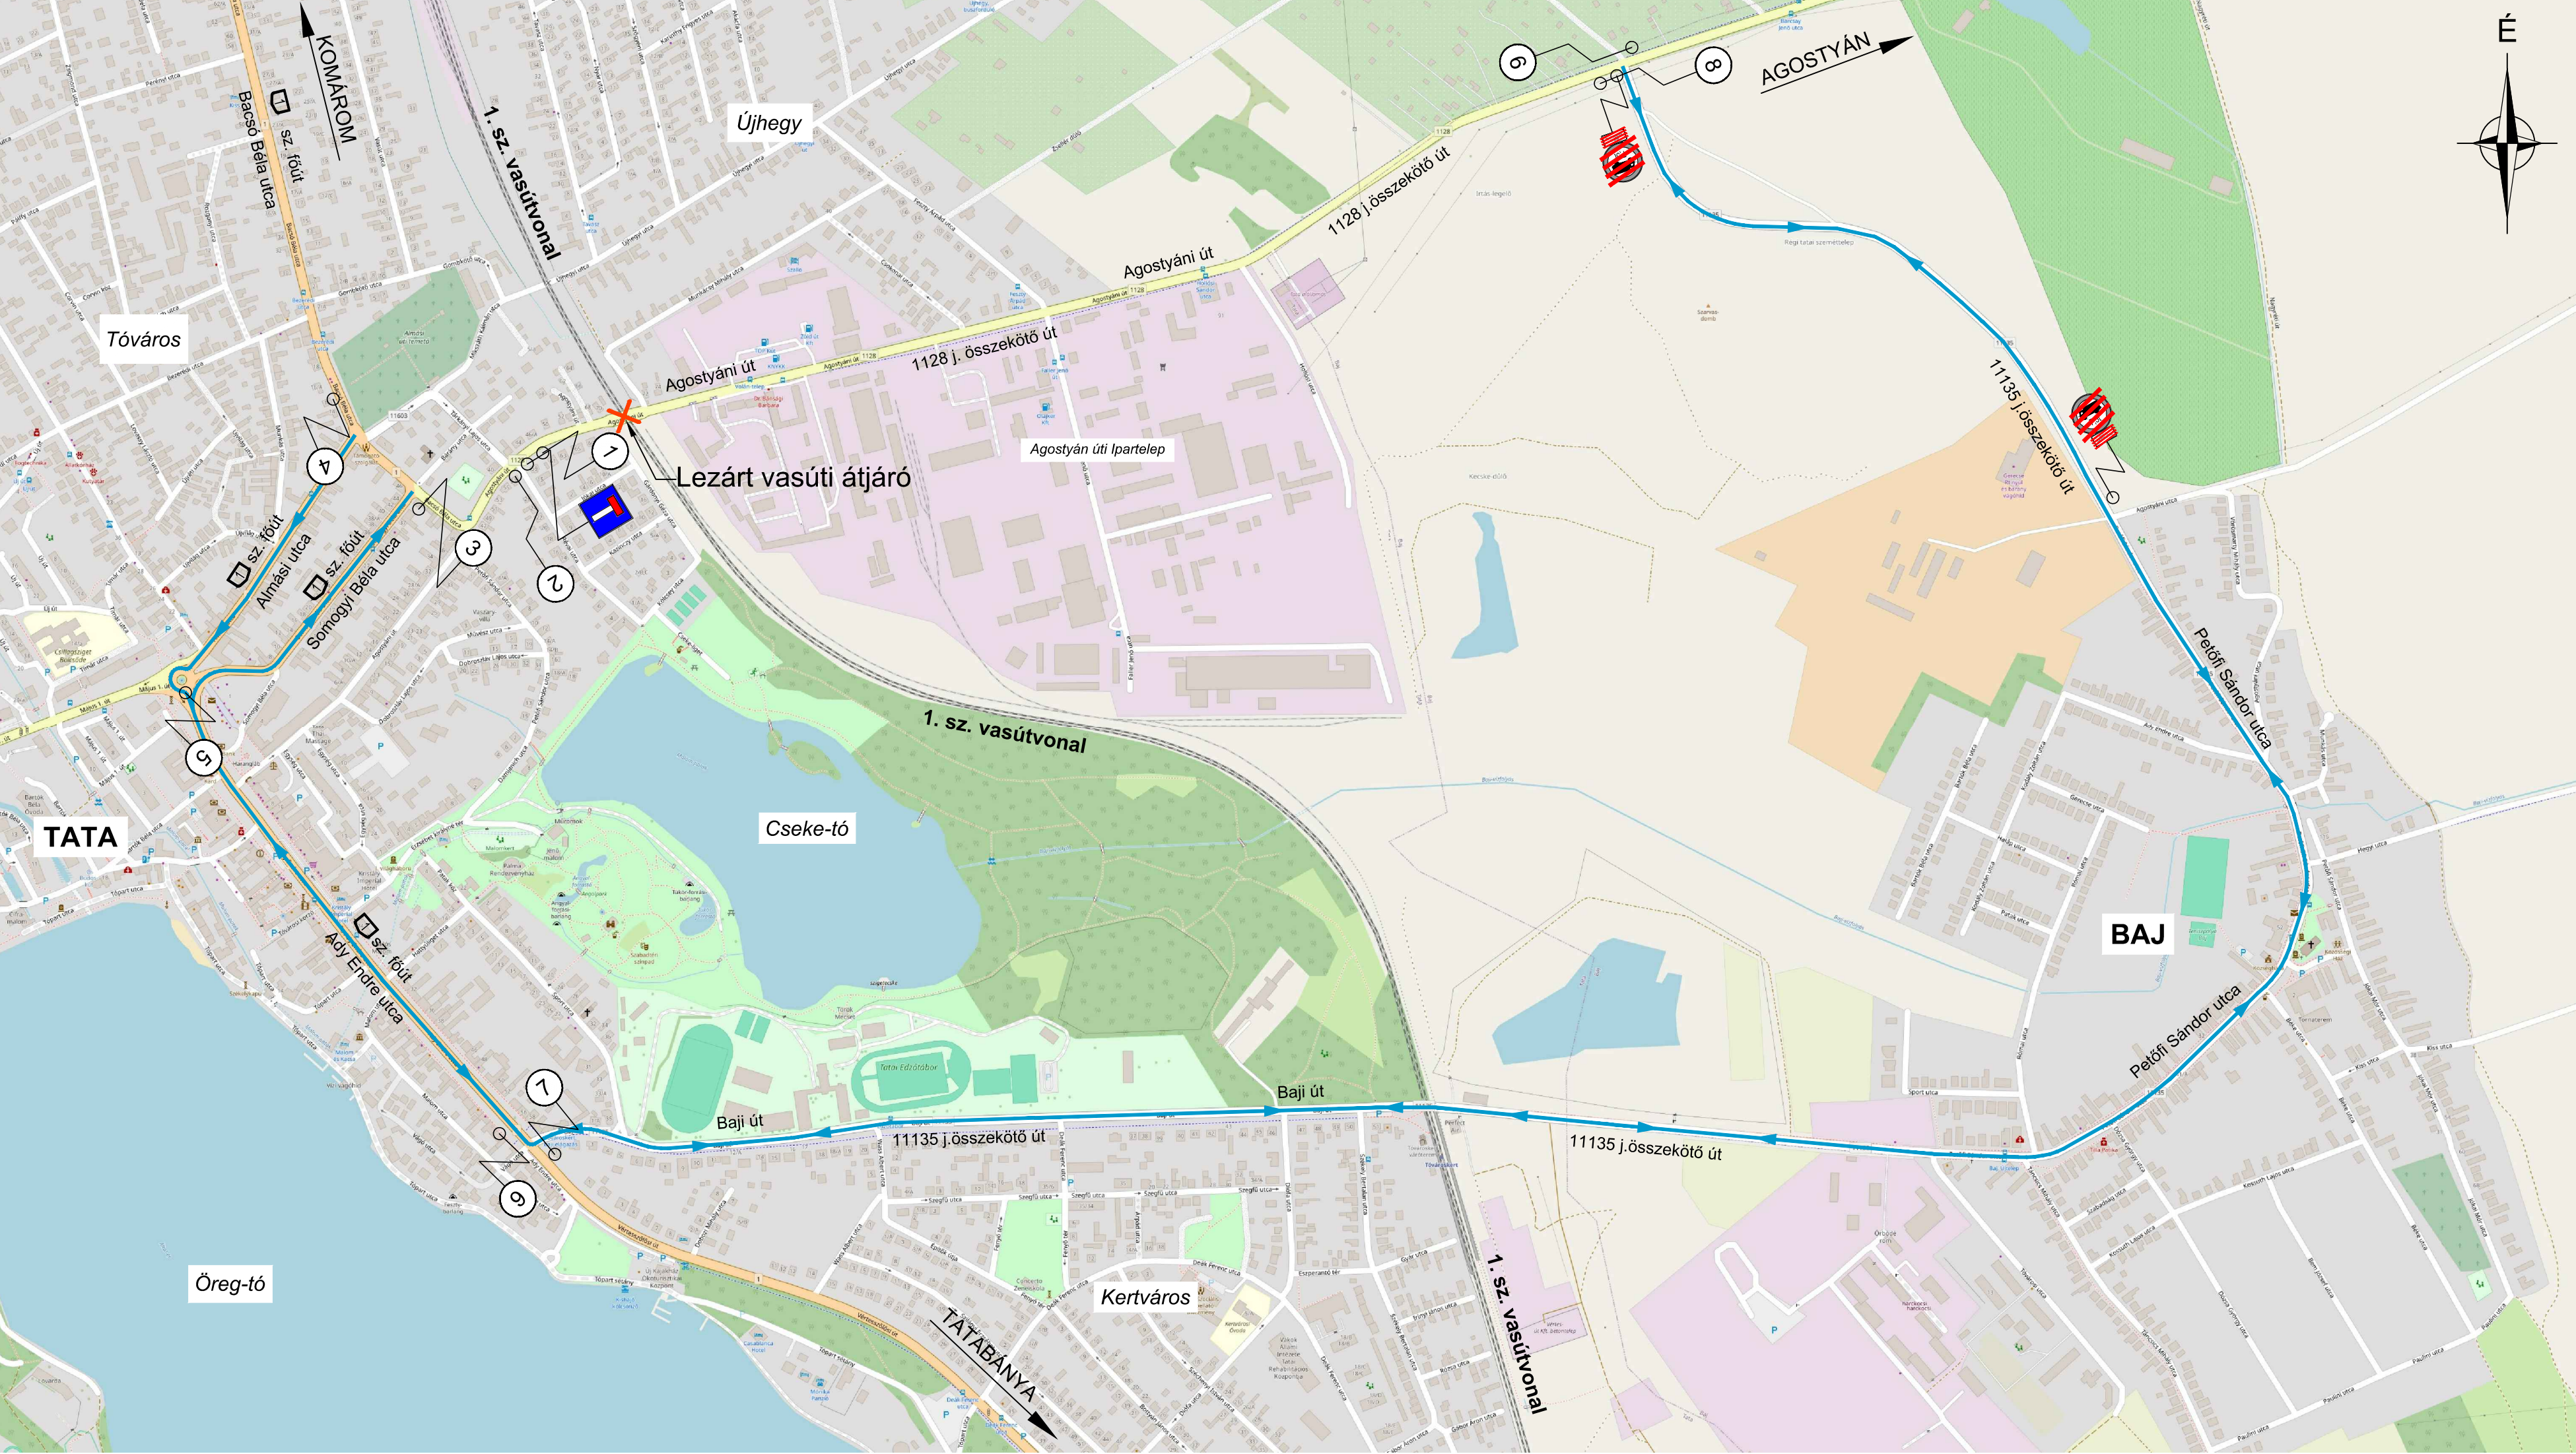

- 1

Tatabánya

Agostyán

16

4
- 2

Agostyán

Agostyán
- 3

Komárom

Agostyán
- 4

Agostyán

Tatabánya

Környe

Agostyán
- 5

Tatabánya

Agostyán
- 6

Baj
- 7

Baj

Agostyán
- 8

Baj
- 9

Baj

Tata - Centrum
- Meglévő jelzőtábla érvénytelenítése
- Terelési útvonal

Megrendelő:

MÁV-CSD

MÁV Pályaműködtetési Zrt.

1103 Budapest, Kőér u. 2/G

KIVITELI TERV

iUTAK

MÉRŐKIRODA Kft.

2030 Érd, Béga utca 11.

Mobil: +36-30-645-6011

e-mail: info@iutak.hu

Szakág:

IDEIGLENES FORGALOMTECHNIKA

Tárgy:

Az 1. sz. vasútvonal 802+38 hm. szelvényében (Tata, Agostyáni út) lévő vasúti átkelő átépítéséhez kapcsolódó ideiglenes forgalomtechnikai beavatkozások tervezése

Terv száma:

IU-ID-18/2025

Rajz megnevezése:

Terelési helyszínrajz III.

Rajz szám:

K-IF/TH-03

Méretarány:

M= -

Rajz terület:

0,28 m²
(297x 940 mm)

Dátum:

2025.06.03.

Ügyvezető:

András Dósa

akt. igazgató

KÉK 15-004

Vezető tervező, ellenőrizte:

Dr. Kollár Attila

akt. igazgató

KÉK 15-0110

Tervező:

András Dósa

akt. igazgató

KÉK 15-004

Tervező:

András Dósa

akt. igazgató

KÉK 15-0110

Ez a terv az iUTAK MÉRNÖKIRODA Kft. szellemi terméke, csak a vonatkozó szabályok szerint szabad felhasználni!