
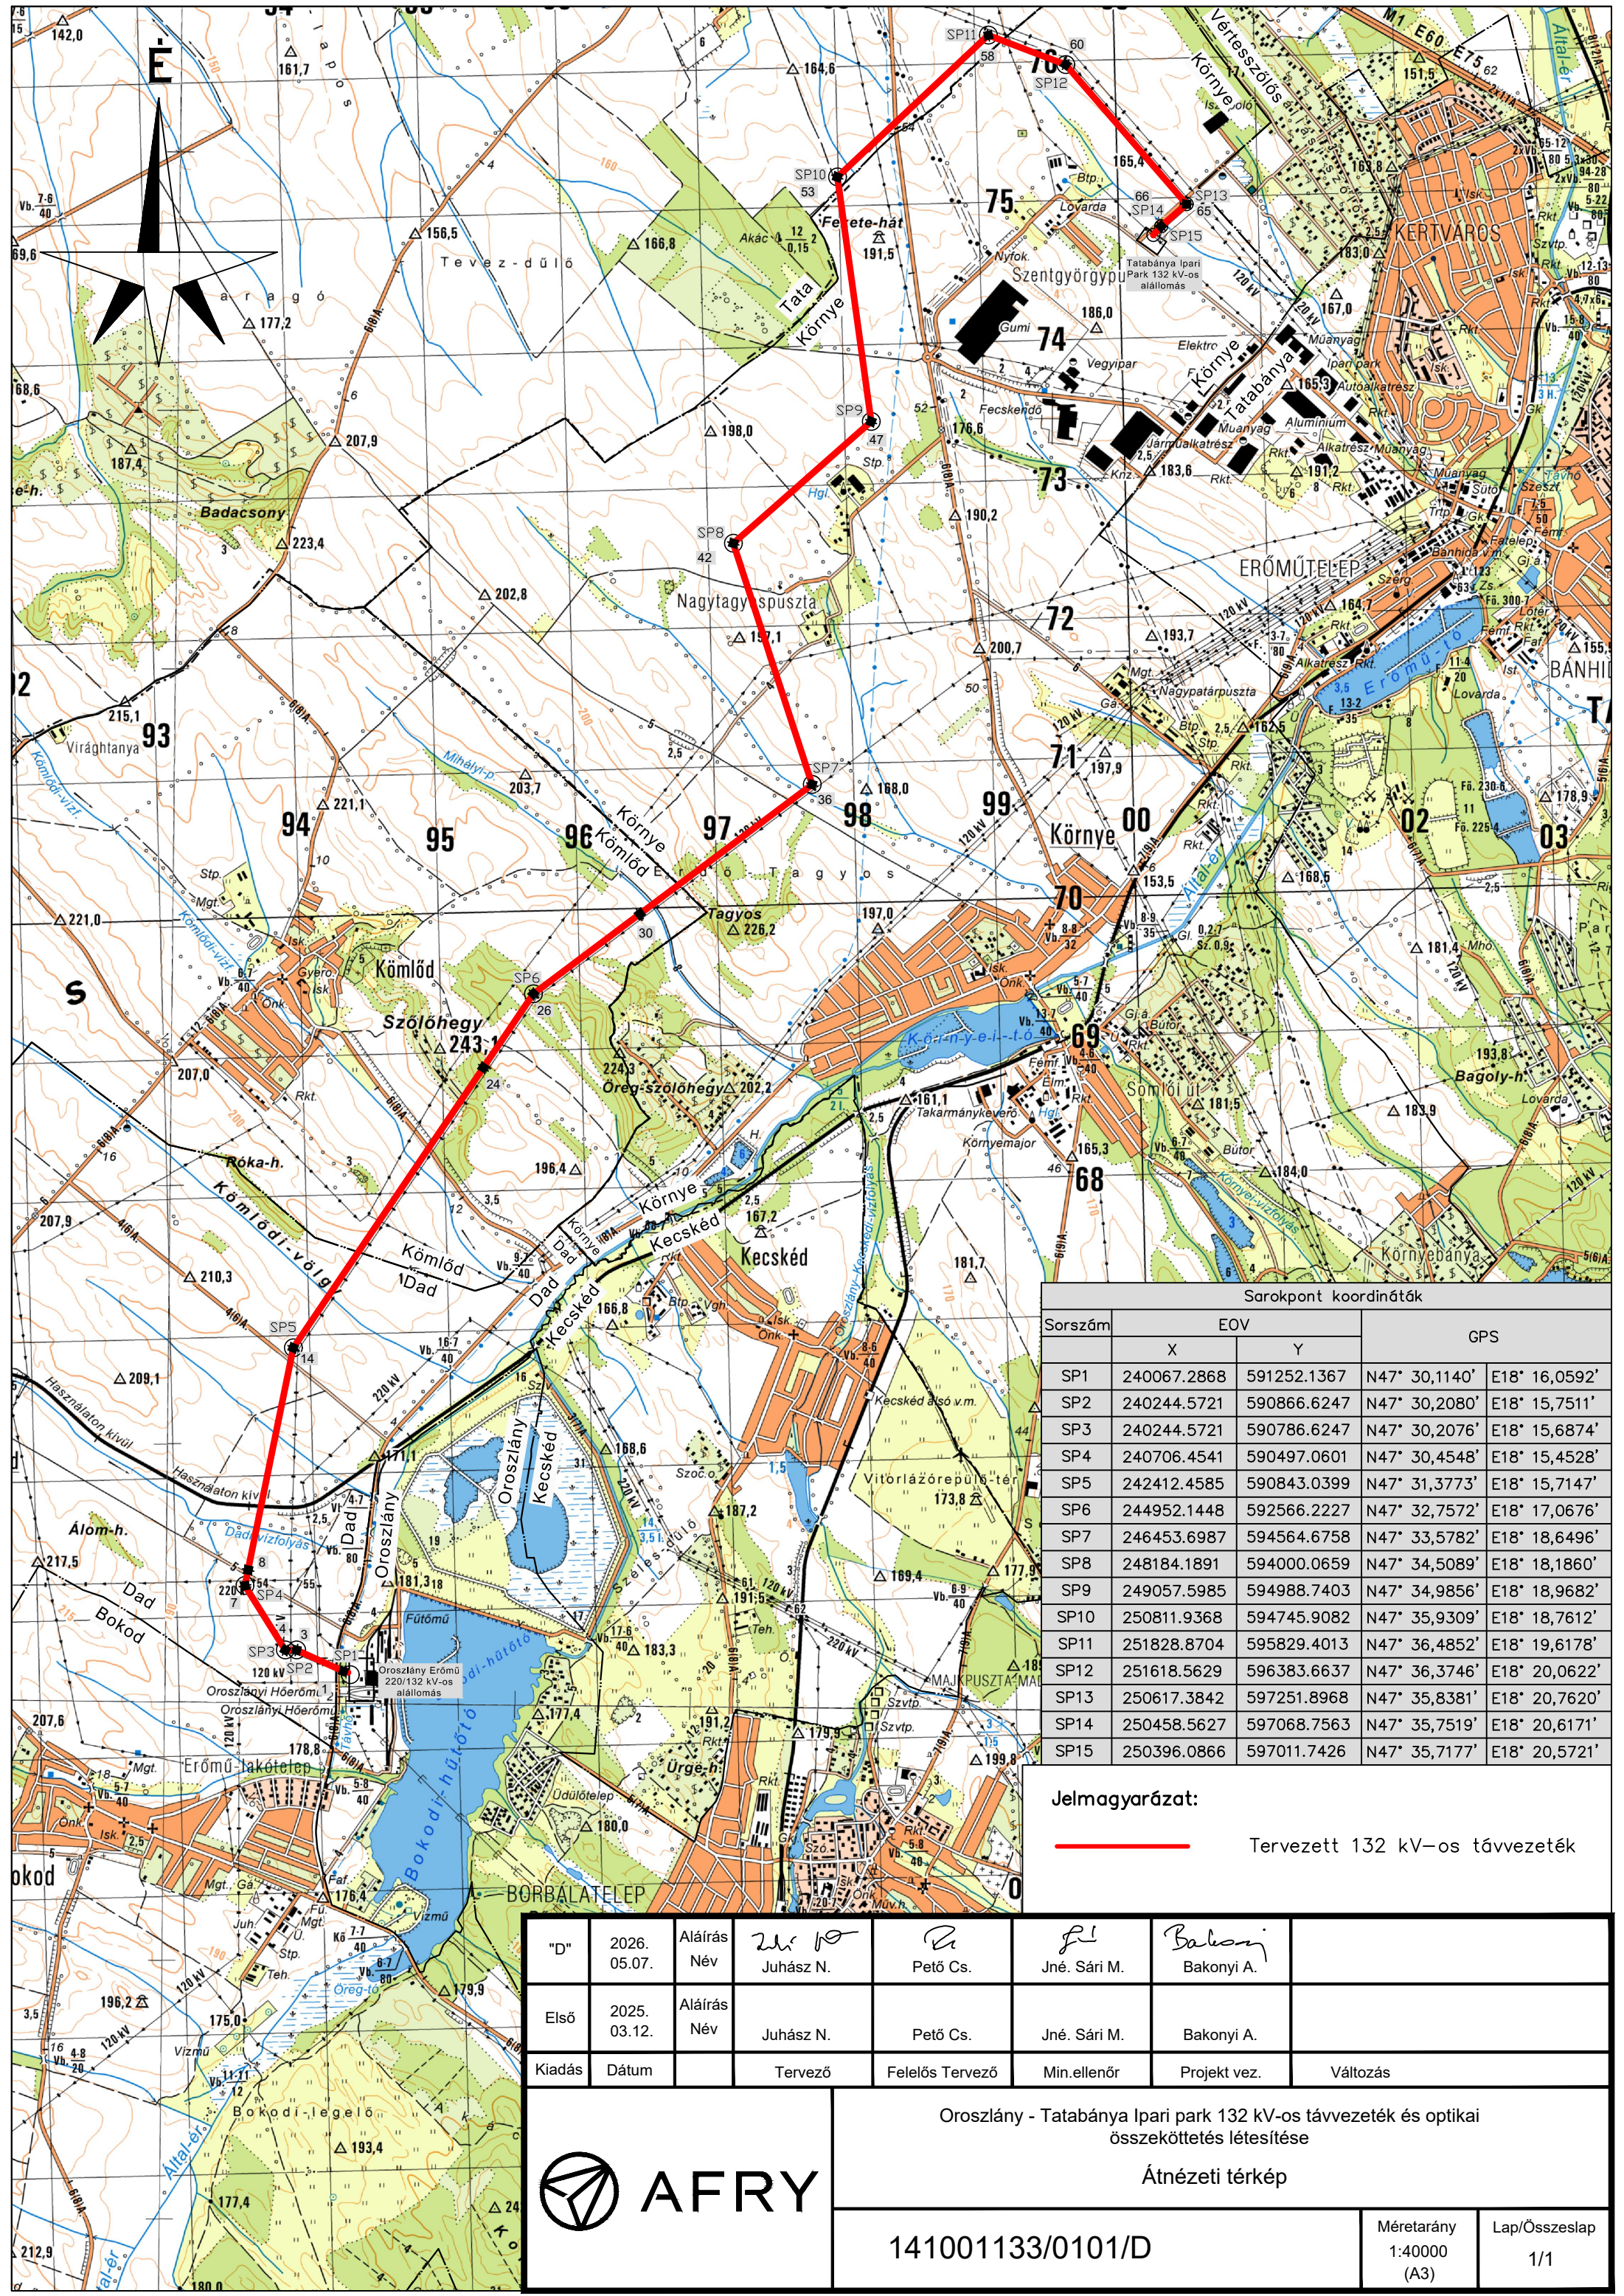
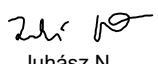


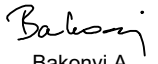

Sarokpont koordináták				
Sorszám	EOV		GPS	
	X	Y		
SP1	240067.2868	591252.1367	N47° 30,1140'	E18° 16,0592'
SP2	240244.5721	590866.6247	N47° 30,2080'	E18° 15,7511'
SP3	240244.5721	590786.6247	N47° 30,2076'	E18° 15,6874'
SP4	240706.4541	590497.0601	N47° 30,4548'	E18° 15,4528'
SP5	242412.4585	590843.0399	N47° 31,3773'	E18° 15,7147'
SP6	244952.1448	592566.2227	N47° 32,7572'	E18° 17,0676'
SP7	246453.6987	594564.6758	N47° 33,5782'	E18° 18,6496'
SP8	248184.1891	594000.0659	N47° 34,5089'	E18° 18,1860'
SP9	249057.5985	594988.7403	N47° 34,9856'	E18° 18,9682'
SP10	250811.9368	594745.9082	N47° 35,9309'	E18° 18,7612'
SP11	251828.8704	595829.4013	N47° 36,4852'	E18° 19,6178'
SP12	251618.5629	596383.6637	N47° 36,3746'	E18° 20,0622'
SP13	250617.3842	597251.8968	N47° 35,8381'	E18° 20,7620'
SP14	250458.5627	597068.7563	N47° 35,7519'	E18° 20,6171'
SP15	250396.0866	597011.7426	N47° 35,7177'	E18° 20,5721'

Jelmagyarázat:

 Tervezett 132 kV-os távvezeték

"D"	2026. 05.07.	Aláírás Név	 Juhász N.	 Pető Cs.	 Jné. Sári M.	 Bakonyi A.	
Első	2025. 03.12.	Aláírás Név	Juhász N.	Pető Cs.	Jné. Sári M.	Bakonyi A.	
Kiadás	Dátum		Tervező	Felelős Tervező	Min.ellenőr	Projekt vez.	Változás



Oroszlány - Tatabánya Ipari park 132 kV-os távvezeték és optikai összeköttetés létesítése

Átnézeti térkép

141001133/0101/D

Méretarány 1:40000 (A3)

Lap/Összeslap 1/1