


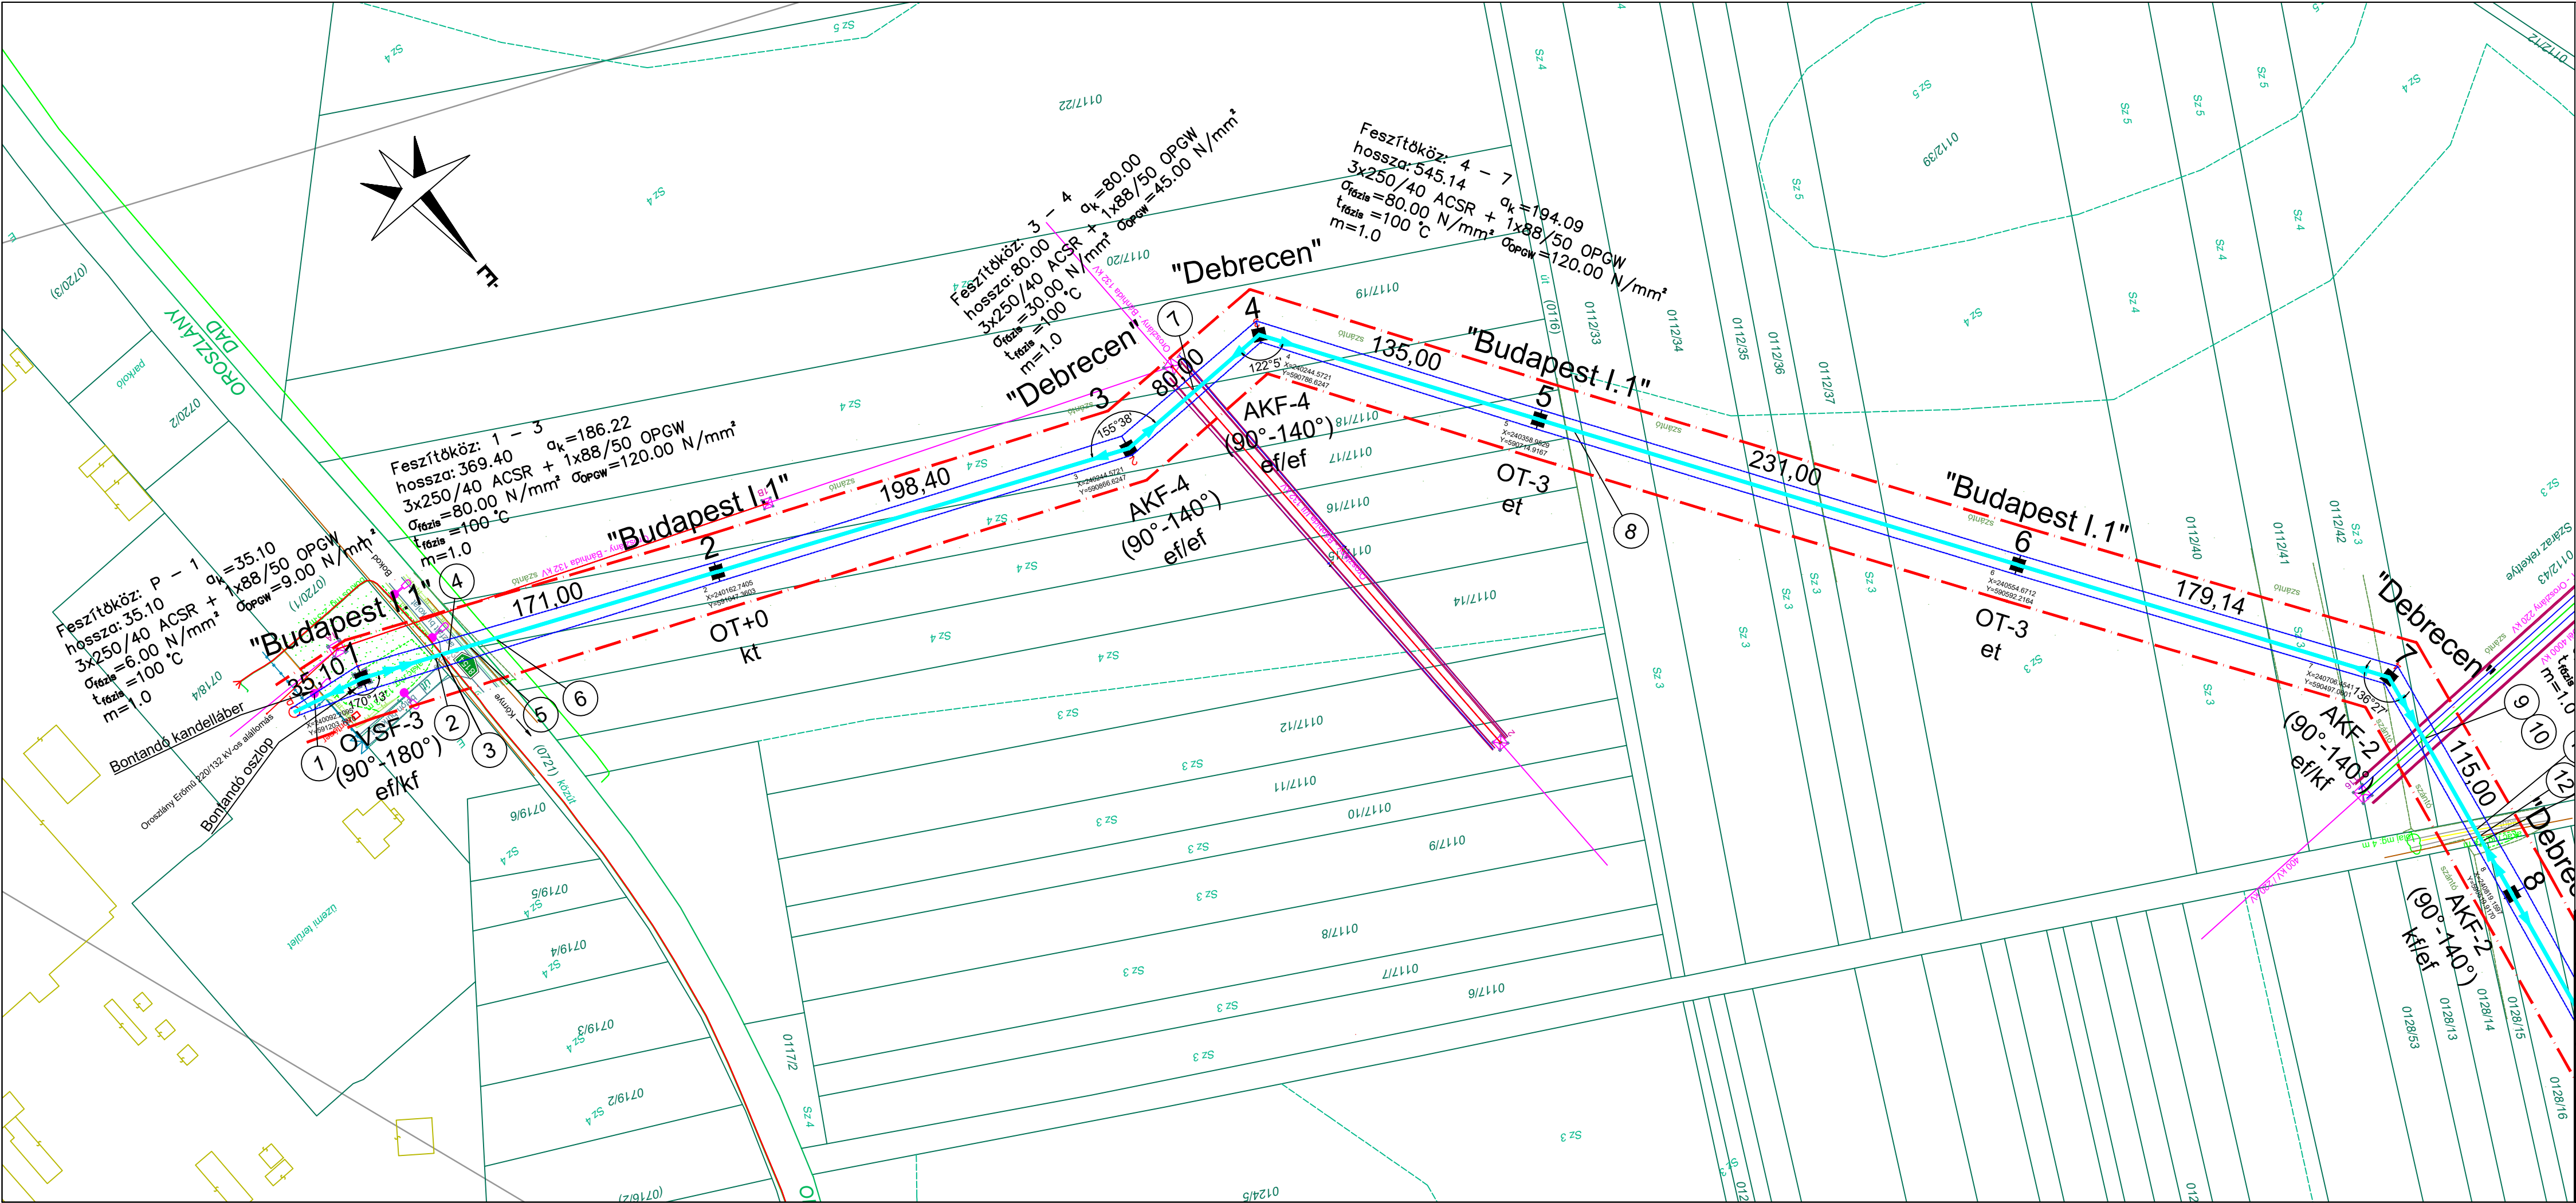

Oroszlány Dad

Jelmagyarázat:

- Tervezett 132 kV-os távvezeték nyomvonala
- Tervezett 132 kV-os távvezeték szélső fázisa
- Tervezett 132 kV-os távvezeték biztonsági övezete
- Birtokhatár
- Építendő távvezetékoszlop
- Építendő távvezetékoszlop száma
- Meglévő 132 kV-os távvezetékoszlop
- Meglévő 132 kV-os távvezetékoszlop száma
- Fémfonatos kerítés földelés
(A fémfonatos kerítést az MSZ 172/3 sz. szabvány szerint a jelölt helyeken földelni kell!)

OSZLOPOK: 1 – 7

"C"	2026. 05.07.	Név	Juhász N.	Pető Cs.	Jné. Sári M.	Bakonyi A.	A 31,32,33 sz. oszlopok helyének módosítása.
Első	2025. 10.31.	Név	Juhász N.	Pető Cs.	Jné. Sári M.	Bakonyi A.	
Kiadás	Dátum	Tervező	Felelős Tervező	Min.ellenőr	Projekt vez.	Változás	

Oroszlány - Tatabánya Ipari park 132 kV-os távvezeték és optikai összeköttetés létesítése
Nyomvonalrajz

141001133/0201/C

Méretarány
1:2000

Lap/Összeslap
1/9

Jelmagyarázat:

- Tervezett 132 kV-os távvezeték nyomvonala
- Tervezett 132 kV-os távvezeték szélső fázisa
- Tervezett 132 kV-os távvezeték biztonsági övezete
- Tatabánya Ipari Park határa
- Birtokhatár
- Építendő távvezetékoszlop
- 1 Építendő távvezetékoszlop száma
- ☒ Meglévő 132 kV-os távvezetékoszlop
- 1 Meglévő 132 kV-os távvezetékoszlop száma
- Fémfonatos kerítés földelés
(A fémfonatos kerítést az MSZ 172/3 sz. szabvány szerint a jelölt helyeken földelni kell!)

OSZLOPOK: 58 – P

"C"	2026. 05.07.	Név	Juhász N.	Pető Cs.	Jné. Sári M.	Bakonyi A.	A 31.32.33 sz. oszlopok helyének módosítása.
Első	2025. 10.31.	Név	Juhász N.	Pető Cs.	Jné. Sári M.	Bakonyi A.	
Kiadás	Dátum	Tervező	Felelős Tervező	Min.ellenőr	Projekt vez.	Változás	





Oroszlány - Tatabánya Ipari park 132 kV-os távvezeték és optikai összeköttetés létesítése
Nyomvonalrajz

141001133/0201/C

Méretarány
1:2000

Lap/Összeslap
9/9

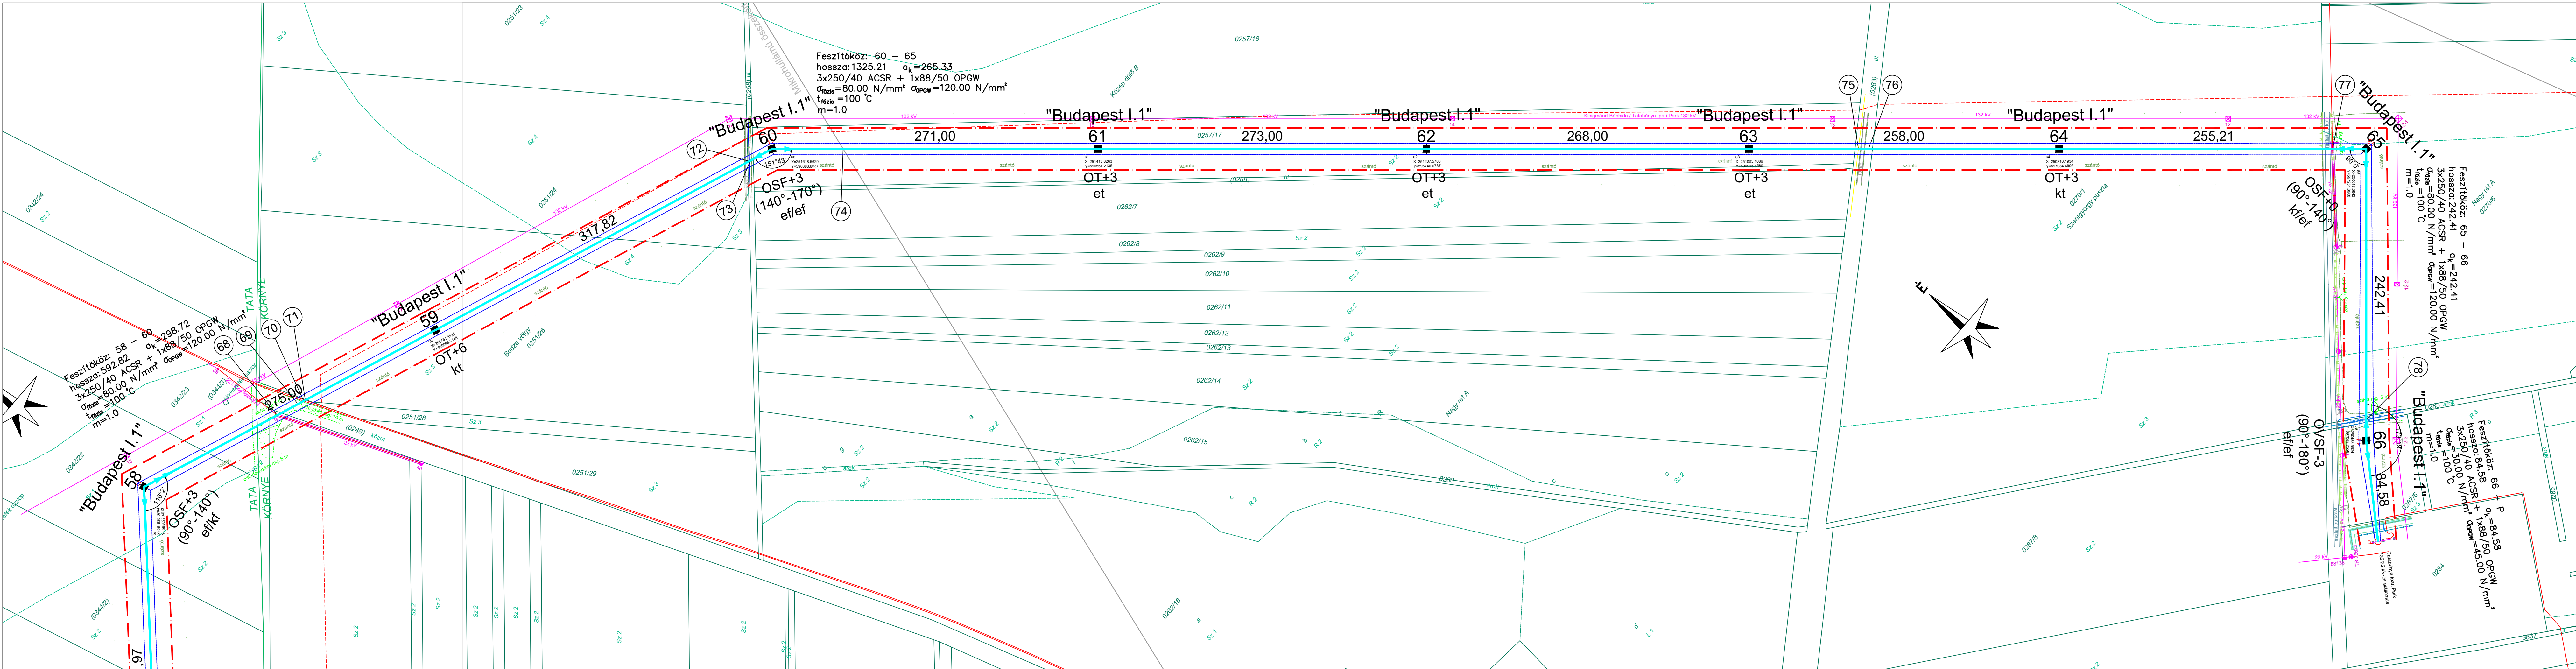

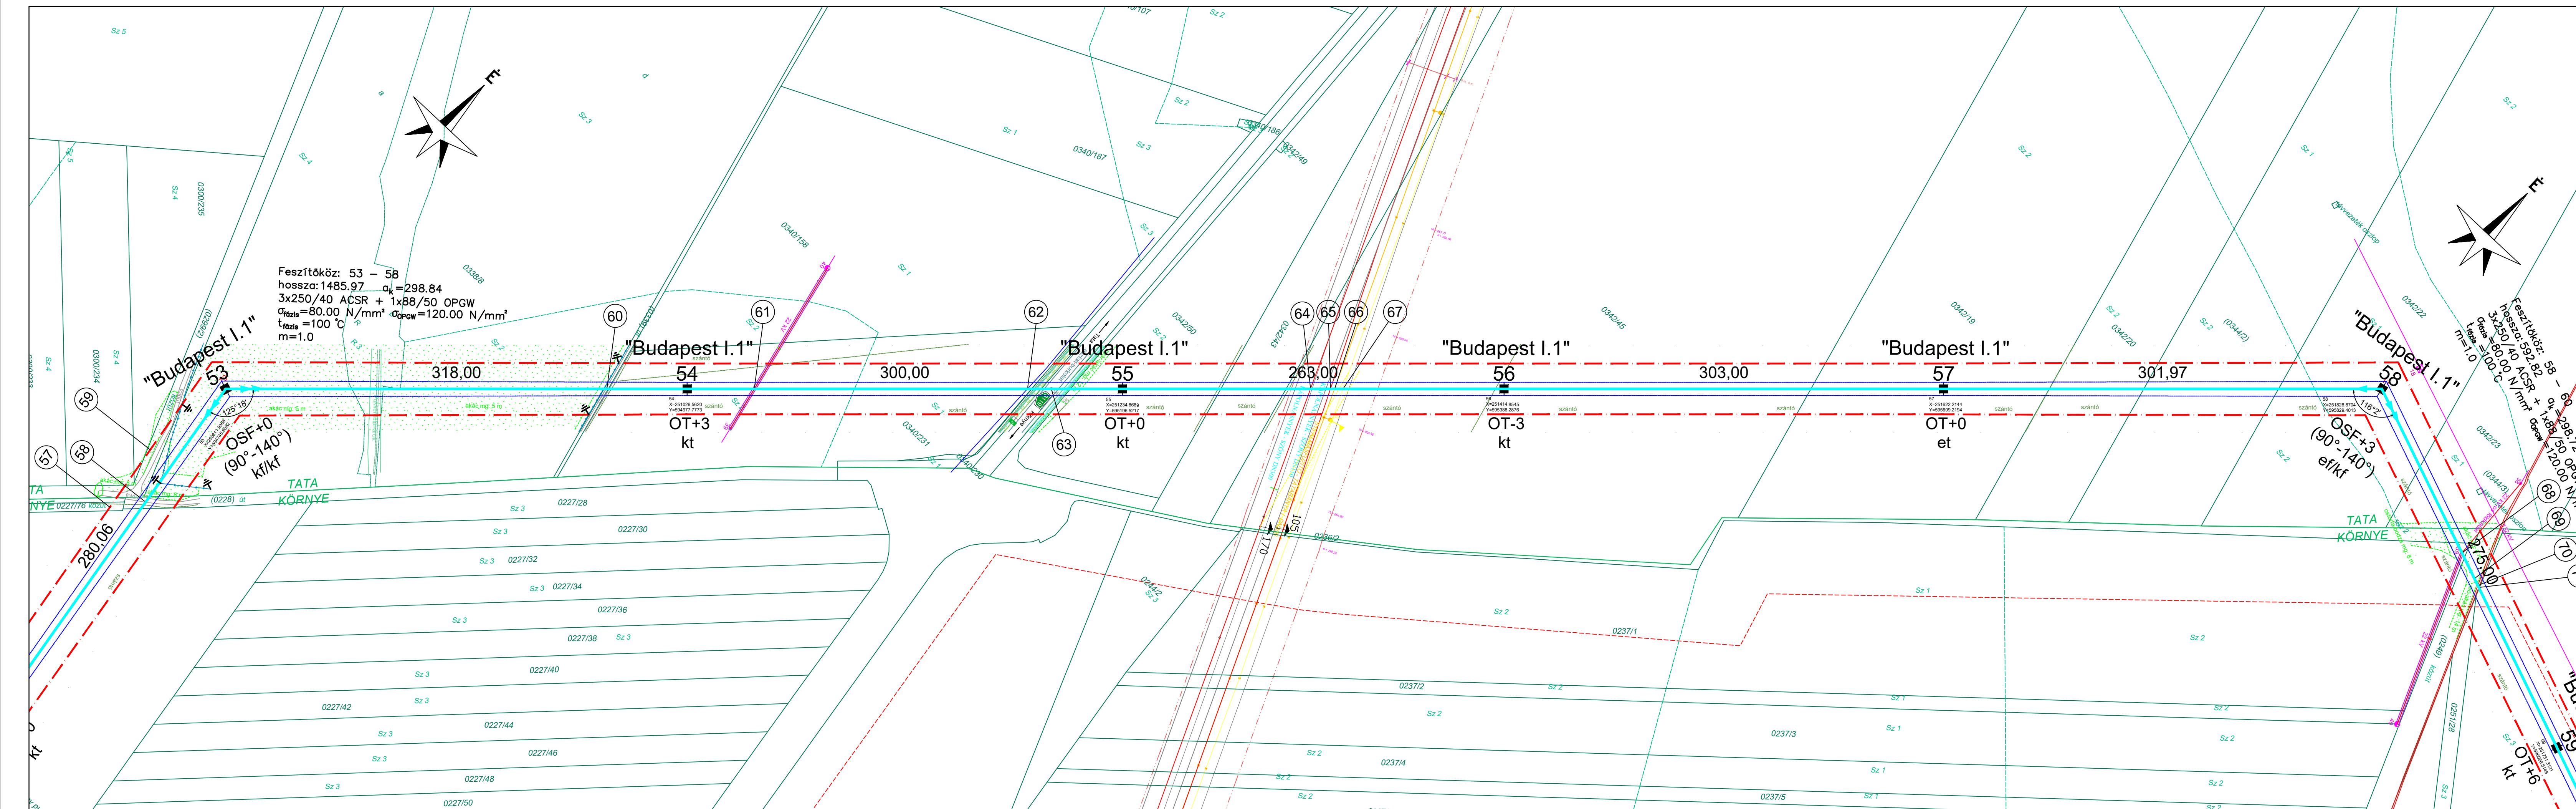

Jelmagyarázat:

- | | |
|---|---|
|  | Tervezett 132 kV-os távvezeték nyomvonala |
|  | Tervezett 132 kV-os távvezeték szélső fázisa |
|  | Tervezett 132 kV-os távvezeték biztonsági övezete |
|  | Tatabánya Ipari Park határa |
|  | Birtokhatár |
|  | Építendő távvezetékoszlop |
| 1 | Építendő távvezetékoszlop száma |
|  | Meglévő 132 kV-os távvezetékoszlop |
| 1 | Meglévő 132 kV-os távvezetékoszlop száma |
|  | Fémfonatos kerítés földelés
(A fémfonatos kerítést az MSZ 172/3 sz. szabvány szerint a jelölt helyeken földelni kell!) |

OSZLOPOK: 53 – 58

"C"	2026. 05.07.	Név	 Juhász N.	 Pető Cs.	 Jné. Sári M.	 Bakonyi A.	A 31.32.33 sz. oszlopok helyének módosítása.
Első	2025. 10.31.	Név	Juhász N.	Pető Cs.	Jné. Sári M.	Bakonyi A.	
Kiadás	Dátum	Tervező	Felelős Tervező	Min.ellenőr	Projekt vez.	Változás	



Oroszlány - Tatabánya Ipari park 132 kV-os távvezeték
és optikai összeköttetés létesítése
Nyomvonalrajz

141001133/0201/C

Méretarány	Lap/Összes
1:2000	8/9

Jelmagyarázat:

- Tervezett 132 kV-os távvezeték nyomvonala
- Tervezett 132 kV-os távvezeték szélső fázisa
- Tervezett 132 kV-os távvezeték biztonsági övezete
- Birtokhatár
- Építendő távvezetékoszlop
- 1 Építendő távvezetékoszlop száma
- ⊠ Meglévő 132 kV-os távvezetékoszlop
- 1 Meglévő 132 kV-os távvezetékoszlop száma
- ⊞ Fémfonatos kerítés földelés
(A fémfonatos kerítést az MSZ 172/3 sz. szabvány szerint a jelölt helyeken földelni kell!)

OSZLOPOK: 47 – 53

"C"	2026. 05.07.	Név	Juhász N.	Pető Cs.	Jné. Sári M.	Bakonyi A.	A 31.32.33 sz. oszlopok helyének módosítása.
Első	2025. 10.31.	Név	Juhász N.	Pető Cs.	Jné. Sári M.	Bakonyi A.	
Kiadás	Dátum	Tervező	Felelős Tervező	Min.ellenőr	Projekt vez.	Változás	





Oroszlány - Tatabánya Ipari park 132 kV-os távvezeték
és optikai összeköttetés létesítése
Nyomvonalrajz

141001133/0201/C

Méretarány
1:2000

Lap/Összeslap
7/9

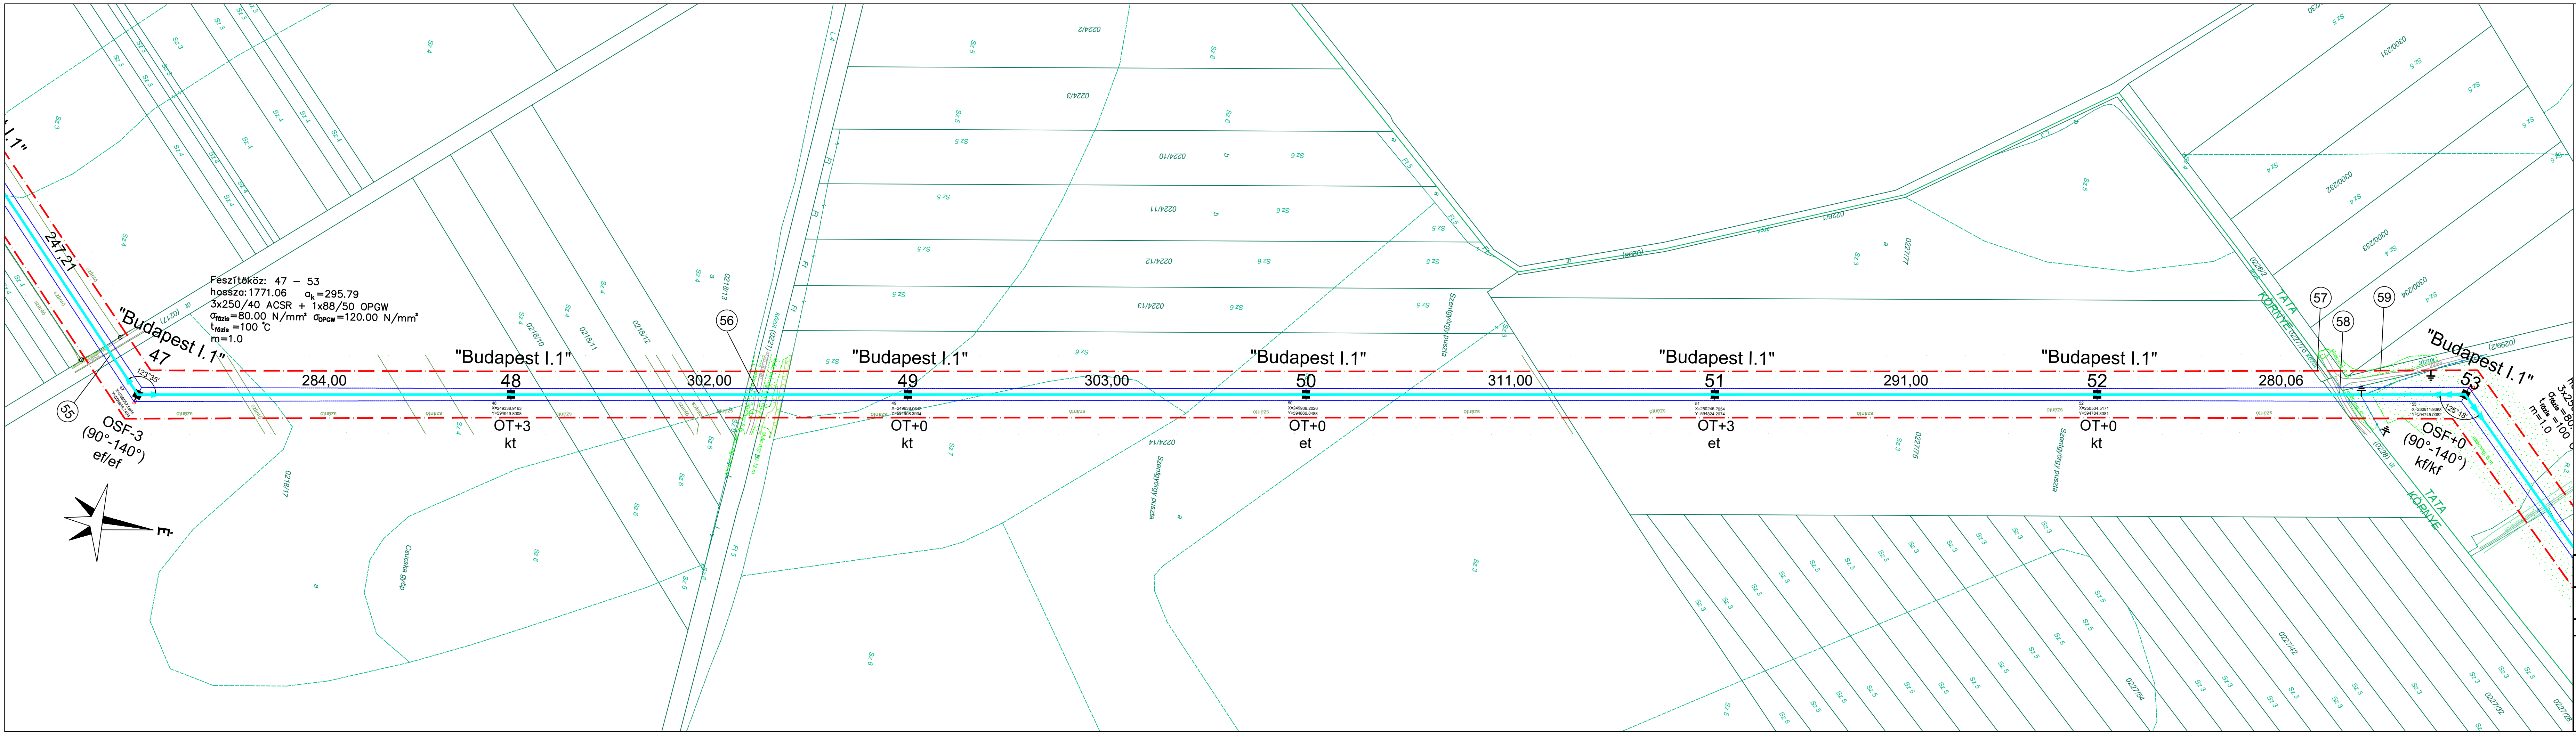

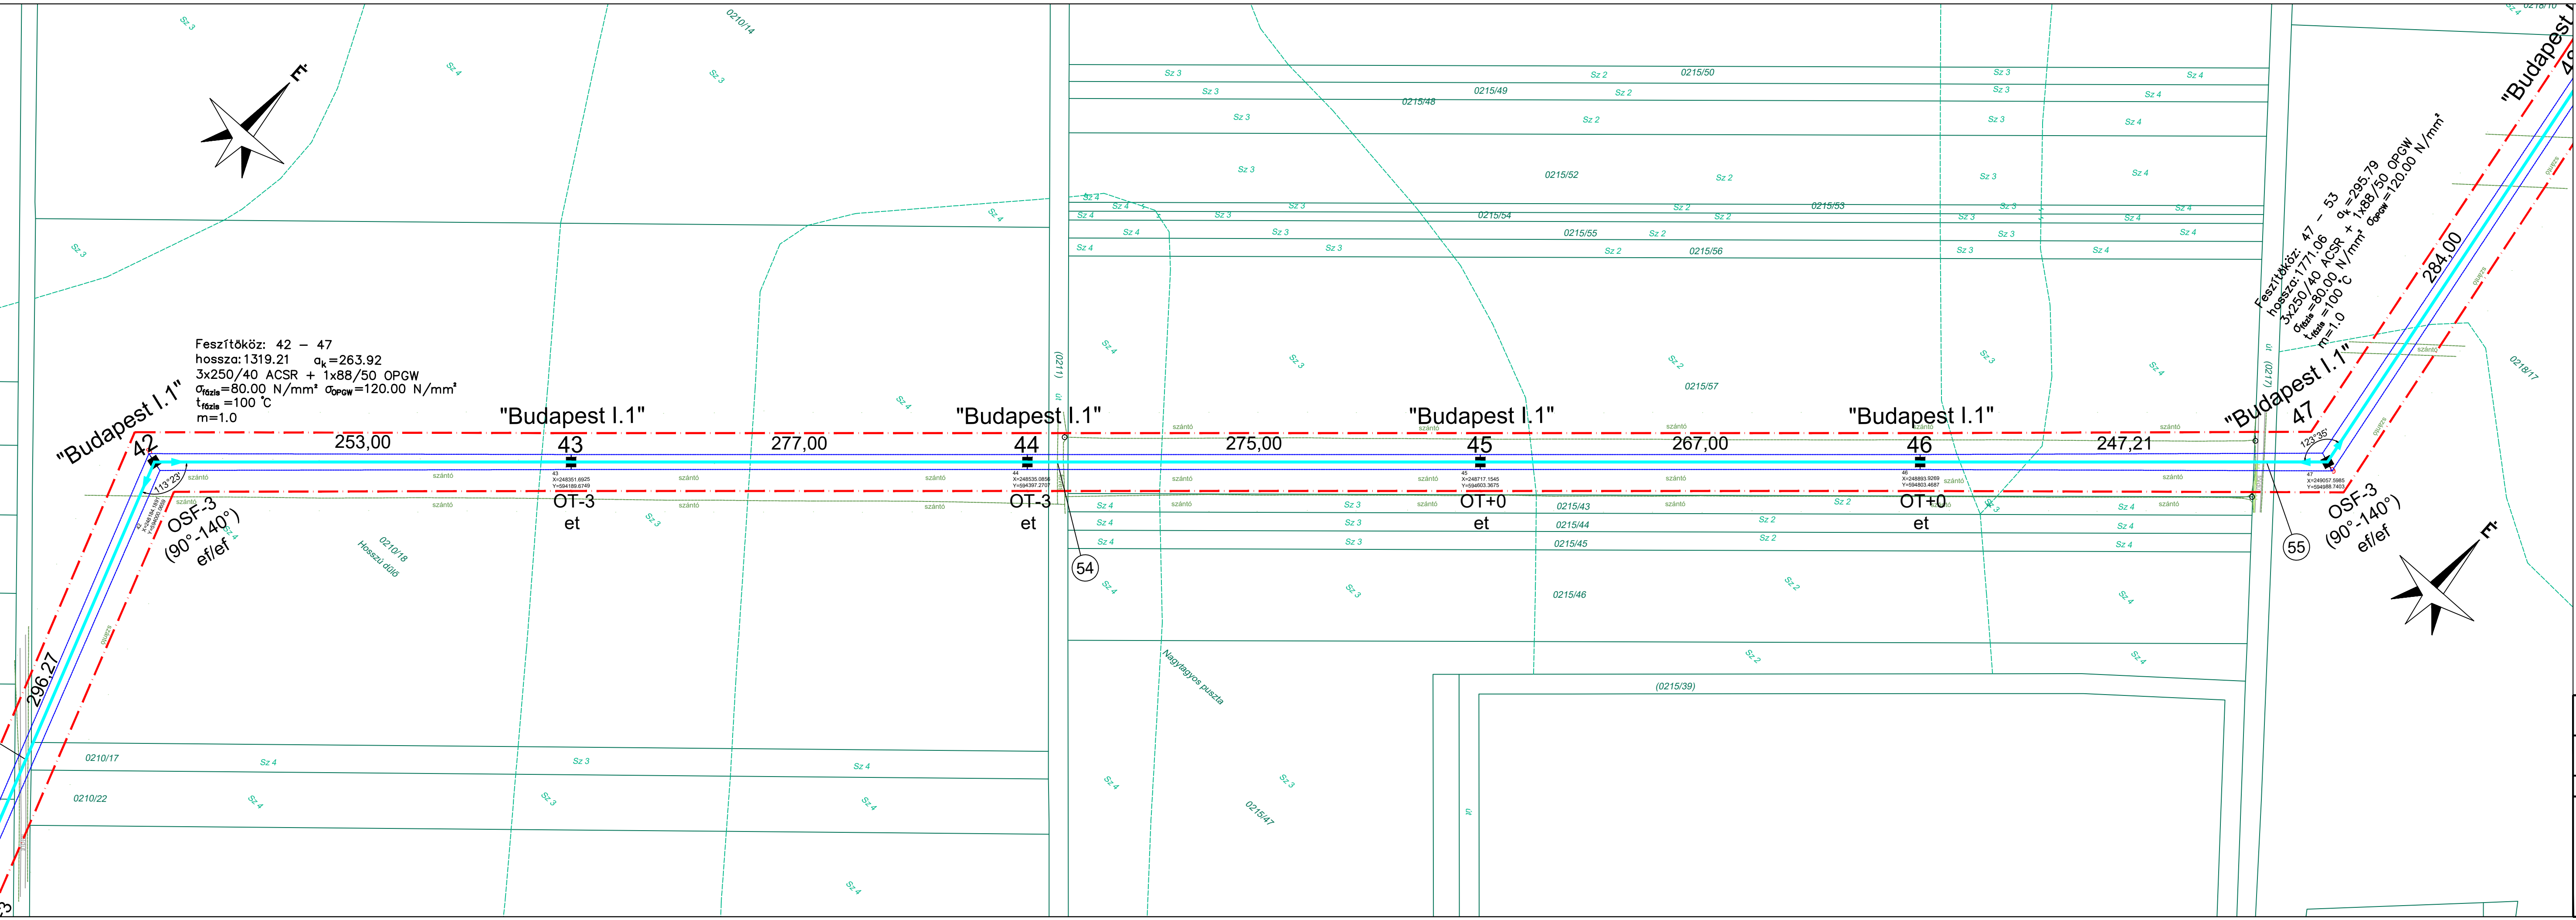

Jelmagyarázat:

- Tervezett 132 kV-os távvezeték nyomvonala
- Tervezett 132 kV-os távvezeték szélső fázisa
- Tervezett 132 kV-os távvezeték biztonsági övezete
- Birtokhatár
- Építendő távvezetékoszlop
- Építendő távvezetékoszlop száma
- Meglévő 132 kV-os távvezetékoszlop
- Meglévő 132 kV-os távvezetékoszlop száma
- Fémfonatos kerítés földelés
(A fémfonatos kerítést az MSZ 172/3 sz. szabvány szerint a jelölt helyeken földelni kell!)

OSZLOPOK: 42 – 47


°C	2026. 05.07.	Név	Juhász N.	Pető Cs.	Jné. Sári M.	Bakonyi A.	A 31,32,33 sz. oszlopok helyének módosítása.
Első	2025. 10.31.	Név	Juhász N.	Pető Cs.	Jné. Sári M.	Bakonyi A.	
Kiadás	Dátum	Tervező	Felelős Tervező	Min.ellenőr	Projekt vez.	Változás	
		Oroszlány - Tatabánya Ipari park 132 kV-os távvezeték és optikai összeköttetés létesítése Nyomvonalrajz					
		141001133/0201/C					Méretarány 1:2000 Lap/Osszeslap 6/9


Jelmagyarázat:

- Tervezett 132 kV-os távvezeték nyomvonala
- Tervezett 132 kV-os távvezeték szélső fázisa
- Tervezett 132 kV-os távvezeték biztonsági övezete
- Birtokhatár
- Építendő távvezetékoszlop
- 1 Építendő távvezetékoszlop száma
- ⊠ Meglévő 132 kV-os távvezetékoszlop
- 1 Meglévő 132 kV-os távvezetékoszlop száma
- Fémfonatos kerítés földelés
(A fémfonatos kerítést az MSZ 172/3 sz. szabvány szerint a jelölt helyeken földelni kell!)

OSZLOPOK: 36 – 42

"C"	2026. 05.07.	Név	Juhász N.	Pető Cs.	Jné. Sári M.	Bakonyi A.	A 31,32,33 sz. oszlopok helyének módosítása.
Első	2025. 10.31.	Név	Juhász N.	Pető Cs.	Jné. Sári M.	Bakonyi A.	
Kiadás	Dátum	Tervező	Felelős Tervező	Min.ellenőr	Projekt vez.	Változás	
		Oroszlány - Tatabánya Ipari park 132 kV-os távvezeték és optikai összeköttetés létesítése Nyomvonalrajz					
		141001133/0201/C			Méretarány 1:2000	Lap/Összeslap 5/9	

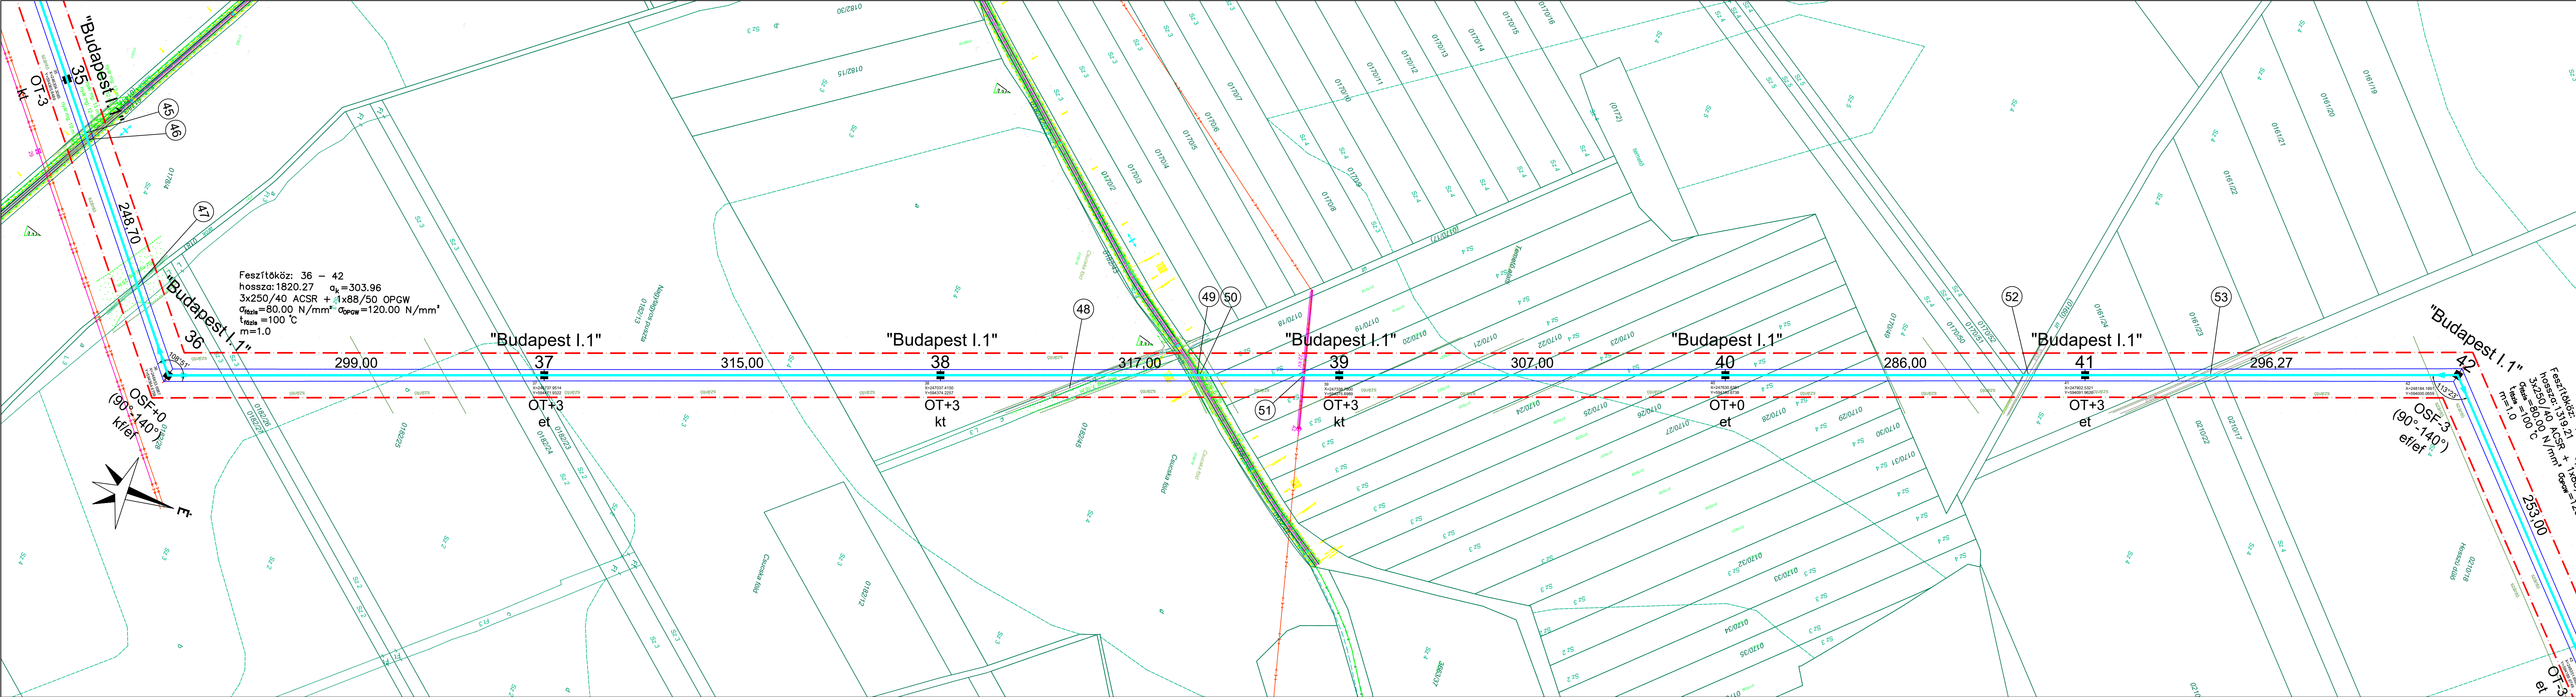

 

Jelmagyarázat:

- Tervezett 132 kV-os távvezeték nyomvonala
- Tervezett 132 kV-os távvezeték szélső fázisa
- Tervezett 132 kV-os távvezeték biztonsági övezete
- Birtokhatár
- Építendő távvezetékoszlop
- Építendő távvezetékoszlop száma
- Meglévő 132 kV-os távvezetékoszlop
- Meglévő 132 kV-os távvezetékoszlop száma
- Fémfonatos kerítés földelés
(A fémfonatos kerítést az MSZ 172/3 sz. szabvány szerint a jelölt helyeken földelni kell!)

OSZLOPOK: 26 – 36

°C	2026. 05.07.	Név	Juhász N.	Pető Cs.	Jné. Sári M.	Bakonyi A.	A 31.32.33 sz. oszlopok helyének módosítása.
Első	2025. 10.31.	Név	Juhász N.	Pető Cs.	Jné. Sári M.	Bakonyi A.	
Kiadás	Dátum	Tervező	Felelős Tervező	Min.ellenőr	Projekt vez.	Változás	

Oroszlány - Tatabánya Ipari park 132 kV-os távvezeték és optikai összeköttetés létesítése
Nyomvonalrajz

141001133/0201/C

Méretarány
1:2000

Lap/Összeslap
4/9

Jelmagyarázat:

- Tervezett 132 kV-os távvezeték nyomvonala
- Tervezett 132 kV-os távvezeték szélső fázisa
- Tervezett 132 kV-os távvezeték biztonsági övezete
- Birtokhatár
- Építendő távvezetékoszlop
- Építendő távvezetékoszlop száma
- Meglévő 132 kV-os távvezetékoszlop
- Meglévő 132 kV-os távvezetékoszlop száma
- Fémfonatos kerítés földelés
(A fémfonatos kerítést az MSZ 172/3 sz. szabvány szerint a jelölt helyeken földelni kell!)

OSZLOPOK: 7 – 14

"C"	2026. 05.07.	Név	Juhász N.	Pető Cs.	Jné. Sári M.	Bakonyi A.	A 31,32,33 sz. oszlopok helyének módosítása.
Első	2025. 10.31.	Név	Juhász N.	Pető Cs.	Jné. Sári M.	Bakonyi A.	
Kiadás	Dátum	Tervező	Felelős Tervező	Min.ellenőr	Projekt vez.	Változás	

Oroszlány - Tatabánya Ipari park 132 kV-os távvezeték és optikai összeköttetés létesítése Nyomvonalrajz		Méretarány 1:2000	Lap/Összeslap 2/9
141001133/0201/C			

